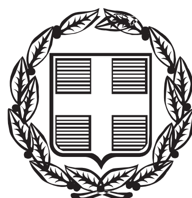


ΕΦΗΜΕΡΙΔΑ ΤΗΣ ΚΥΒΕΡΝΗΣΕΩΣ

ΤΗΣ ΕΛΛΗΝΙΚΗΣ ΔΗΜΟΚΡΑΤΙΑΣ

ΤΕΥΧΟΣ ΤΕΤΑΡΤΟ **Αρ. Φύλλου 115**

9 Μαΐου 2016

ΠΕΡΙΕΧΟΜΕΝΑ

ΑΠΟΦΑΣΕΙΣ

ΑΠΟΦΑΣΕΙΣ

Αριθμ. 5607/64152 (1)

Καθορισμός των ορίων του αιγιαλού και δημιουργία ζώνης παραλίας στις θέσεις «Μπασάλε» και «Παπά Χούμα» του Δήμου Σκύρου Π.Ε. Ευβοίας.

Ο ΑΣΚΩΝ ΚΑΘΗΚΟΝΤΑ ΓΕΝΙΚΟΥ ΓΡΑΜΜΑΤΕΑ
ΑΠΟΚΕΝΤΡΩΜΕΝΗΣ ΔΙΟΙΚΗΣΗΣ
ΘΕΣΣΑΛΙΑΣ - ΣΤΕΡΕΑΣ ΕΛΛΑΔΑΣ

Έχοντας υπόψη:

1. Τις διατάξεις των άρθρων 3, 4 και 5, του Ν. 2971/2001 (Α΄ 285) «περί αιγιαλού και παραλίας και άλλες διατάξεις», όπως έχει τροποποιηθεί και ισχύει σήμερα και τις διατάξεις του άρθρου 113 του Ν. 3978/2011 (Α΄ 137) με το οποίο τροποποιήθηκε το άρθρο 5 του Ν. 2971/2001.

2. Τις διατάξεις του Ν. 3200/1955 «περί διοικητικής αποκεντρώσεως», όπως αυτές τροποποιήθηκαν και ισχύουν σήμερα με τα Ν.δ. 532/1970, Β.δ. 704/1970, Β.δ. 705/1970, Β.δ. 192/1972, Π.δ. 71/1984, Π.δ. 347/1986, Ν. 2026/1992 και Π.δ. 97/1993.

3. Την με αριθμ. πρωτ. 1063649/790/Α0006/3.8.2004 απόφαση του Υπουργού Οικονομίας και Οικονομικών «Περί καταγραφής και διοικητικής κωδικοποίησης των αρμοδιοτήτων σε θέματα υπηρεσιών υπουργείου Οικονομίας και Οικονομικών που περιέρχονται στους Γενικούς Γραμματείς Περιφερειών κατά τις διατάξεις της παρ. 21 του άρθρου 46 του Ν. 3220/2004.

4. Τις διατάξεις του Π.δ. 111/2014 «περί οργανισμού Υπ. Οικονομικών».

5. Τις διατάξεις της παρ. 21 του άρθρου 46 του Ν. 3220/2004 (Α΄ 15) «μέτρα αναπτυξιακής και κοινωνικής πολιτικής-αντικειμενοποίηση του φορολογικού ελέγχου και άλλες διατάξεις» δυνάμει των οποίων από 10.4.2004, αρμοδιότητες του Υπουργού Οικονομίας και Οικονομικών, οι οποίες ανήκαν ή είχαν μεταβιβαστεί στους Νομάρχες μέχρι την έναρξη λειτουργίας των Νομαρχιακών Αυτοδιοικήσεων και αφορούν θέματα του Υπουργείου Οικονομίας και Οικονομικών, που εξαιρέθηκαν από την κατάργηση με τις διατάξεις της παρ. 2 του άρθρου 39 του Ν. 2218/1994, περιέρχονται στους Γενικούς Γραμματείς Περιφερειών.

6. Τις διατάξεις του Ν. 3852/2010 (Α΄ 87) περί «νέας αρχιτεκτονικής της Αυτοδιοίκησης και της Αποκεντρωμένης Διοίκησης - Πρόγραμμα Καλλικράτης» και ιδίως τις διατάξεις της παρ. 1 και 2 του άρθρου 6, τις διατάξεις της παρ. 1 του άρθρου 280 και τις διατάξεις της παρ. 4 του άρθρου 283.

7. Το με αριθμ. πρωτ. Δ6Α 1022671 ΕΞ 2011/10.2.2011 έγγραφο του Υπ. Οικονομικών, σύμφωνα με το οποίο οι αρμοδιότητες του Υπουργού Οικονομικών, που περιήλθαν στους Γενικούς Γραμματείς των Περιφερειών (του Ν. 2503/1997, Α΄ 107), σύμφωνα με τις διατάξεις της παρ. 21 του άρθρου 46 του Ν. 3220/2004 (Α΄ 15) και καταγράφονται στην υπ' αριθμ. 1063649/790/Α0006/03-08-2004 απόφαση του Υπουργού Οικονομίας και Οικονομικών, ασκούνται από 1.1.2011, από τους Γενικούς Γραμματείς των Αποκεντρωμένων Διοικήσεων, σύμφωνα με τις διατάξεις του άρθρου 280 του Ν. 3852/2010 (Α΄ 87).

8. Τις διατάξεις του Π.δ. 138/2010 (Α΄ 231) «περί οργανισμού Αποκεντρωμένης Διοίκησης Θεσσαλίας - Στερεάς Ελλάδας».

9. Την Πράξη 4 της 6.2.2015 του Υπουργικού Συμβουλίου «Αποδοχή παραιτήσεων των Γενικών Γραμματέων των Αποκεντρωμένων Διοικήσεων της Χώρας» (Α΄ 24).

10. Τις διατάξεις του αρθρ. 56 του Ν. 4257/2014 «Επείγουσες ρυθμίσεις αρμοδιότητας Υπουργείου Εσωτερικών» (Α΄ 93).

11. Την από 9.3.2016 έκθεση της κατά το άρθρο 3 του Ν. 2971/19.12.2001 (Α΄ 285) «περί αιγιαλού και παραλίας» αρμόδιας Επιτροπής καθορισμού ορίων αιγιαλού και παραλίας, για τον καθορισμό ορίων αιγιαλού και δημιουργία ζώνης παραλίας στις θέσεις «Μπασάλε» και «Παπά Χούμα», του Δήμου Σκύρου, Π.Ε. Ευβοίας, με ενδιαφερόμενο τον Δήμο Σκύρου.

12. Το από Σεπτέμβριο 2015 τοπογραφικό διάγραμμα κλίμακας 1:500 αποτελούμενο από τρεις (3) πινακίδες που συντάχθηκε από τον Πολιτικό Μηχανικό Μπαλτά Αντώνιο και το οποίο ελέγχθηκε ως προς την ακρίβεια της

αποτύπωσης και θεωρήθηκε από την Γκάλφα Αθανασία, Πολιτικό Μηχανικό ΠΕ/Δ Αναπληρώτρια Προϊσταμένη της Περιφερειακής Διεύθυνσης Δημόσιας Περιουσίας Θεσσαλίας-Στερεάς Ελλάδας στις 9.3.2016 και συνοδεύει την Έκθεση της προαναφερόμενης Επιτροπής.

13. Το με αριθμ. πρωτ. 5021/16.10.2015 έγγραφο της Περιφερειακής Διεύθυνσης Δημόσιας Περιουσίας Θεσσαλίας - Στερεάς Ελλάδας προς το ΓΕΕΘΑ, για τη σύμφωνη ή μη γνώμη τους, σύμφωνα με το άρθρο 113 του Ν. 3978/2011 και την παρέλευση ενός μήνα.

14. Το με αριθμ. πρωτ. 3682/07-04-2016 έγγραφο της Περιφερειακής Διεύθυνσης Δημόσιας Περιουσίας Θεσσαλίας - Στερεάς Ελλάδας, με το οποίο ζητείται η έκδοση απόφασης, αποφασίζουμε:

Επικυρώνουμε την από 9.3.2016 έκθεση της κατά το άρθρο 3 του Ν. 2971 αρμόδιας Επιτροπής καθορισμού ορίων αιγιαλού και παραλίας, για τον καθορισμό ορίων αιγιαλού και δημιουργία ζώνης παραλίας στις θέσεις «Μπασάλε» και «Παπά Χούμα», του Δήμου Σκύρου, Π.Ε. Ευβοίας, καθώς και το από Σεπτέμβριο 2015 τοπογραφικό διάγραμμα κλίμακας 1:500 αποτελούμενο από τρεις (3) πινακίδες που συντάχθηκε από τον Πολιτικό Μηχανικό Μπαλτά Αντώνιο και το οποίο ελέγχθηκε ως προς την ακρίβεια της αποτύπωσης και θεωρήθηκε από την Γκάλφα Αθανασία, Πολιτικό Μηχανικό ΠΕ/Δ Αναπληρώτρια Προϊσταμένη της Περιφερειακής Διεύθυνσης Δημόσιας Περιουσίας Θεσσαλίας-Στερεάς Ελλάδας στις 9.3.2016.

Στο τοπογραφικό αυτό διάγραμμα η αρμόδια επιτροπή καθορίζει:

Την οριογραμμή αιγιαλού με κόκκινη συνεχή πολυγωνική γραμμή με στοιχεία 1, 2, ..., 96, 97, 98 της οποίας οι κορυφές εξασφαλίζονται με συντεταγμένες από το κρατικό τριγωνομετρικό δίκτυο σε Εγκάρσια Μερκατορική Προβολή στο Ελληνικό Γεωδαιτικό Σύστημα Αναφοράς 1987 (ΕΓΣΑ 87).

Την οριογραμμή της παραλίας με κίτρινη συνεχή πολυγωνική γραμμή με στοιχεία 1΄, 2΄, ..., 86΄, 87΄, 88΄ της οποίας οι κορυφές εξασφαλίζονται με συντεταγμένες από το κρατικό τριγωνομετρικό δίκτυο σε Εγκάρσια Μερκατορική Προβολή στο Ελληνικό Γεωδαιτικό Σύστημα Αναφοράς 1987 (ΕΓΣΑ 87) και της οποίας οι πλευρές είναι παράλληλες της γραμμής αιγιαλού σε απόσταση σταθερή 10,00 μ., για την εξυπηρέτηση των σκοπών του άρθρου 1, παρ. 2 του Ν. 2971/2001.

Αποφαίνεται ότι δεν υπάρχει παλαιός αιγιαλός.

Η απόφαση αυτή με την έκθεση της Επιτροπής και το τοπογραφικό διάγραμμα, να δημοσιευθούν στην Εφημερίδα της Κυβερνήσεως.

Λάρισα, 18 Απριλίου 2016

Ο Ασκών καθήκοντα Γενικού Γραμματέα
Αποκεντρωμένης Διοίκησης
ΗΛΙΑΣ ΤΣΕΛΙΓΚΑΣ

ΕΚΘΕΣΗ

της επιτροπής καθορισμού των ορίων αιγιαλού, παραλίας, παλαιού αιγιαλού, σύμφωνα με τα άρθρα 3, 4 του Ν. 2971/2001 και 5 όπως αντικαταστάθηκε με το άρθρο 113 του Ν. 3978/2011 στις θέσεις «Μπασάλε» και «Παπά Χούμα»του Δήμου Σκύρου Π.Ε. Ευβοίας

Στη Σκύρο σήμερα 09-03-2016, ημέρα Τετάρτη, οι υπογεγραμμένοι:

1. ΓΚΑΛΦΑ ΑΘΑΝΑΣΙΑ, Πολιτικός Μηχανικός ΠΕ/Δ, Αναπληρώτρια Προϊσταμένη της Περιφερειακής Διεύθυνσης Δημόσιας Περιουσίας Θεσσαλίας - Στερεάς Ελλάδας, ως Πρόεδρος.

2. ΑΡΓΥΡΗΣ ΔΗΜΗΤΡΙΟΣ, Ανθ/ρχος Λ.Σ., Λιμενάρχης Σκύρου, ως μέλος.

3. ΠΡΟΚΑΚΗΣ ΔΗΜΗΤΡΙΟΣ, Αγρονόμος Τοπογράφος Μηχανικός ΠΕ/Δ, του Αυτοτελούς Γραφείου Δημόσιας Περιουσίας Ευβοίας, ως μέλος.

4. ΚΑΡΑΒΑ ΤΡΙΑΝΤΑΦΥΛΛΙΑ, Πολιτικός Μηχανικός ΠΕ/Δ, Αναπληρώτρια Προϊσταμένη της Υπηρεσίας Δόμησης του Δήμου Κύμης-Αλιβερίου, ως μέλος.

5. ΜΠΟΥΡΛΗΣ ΕΥΑΓΓΕΛΟΣ, Προϊστάμενος της Δ/νσης Περιβάλλοντος Χωρικού Σχεδιασμού Στερεάς της Αποκεντρωμένης Διοίκησης Θεσσαλίας - Στ. Ελλάδας, αν και προσκλήθηκε νόμιμα δεν προσήλθε, που αποτελούμε την Επιτροπή καθορισμού ορίων αιγιαλού-παραλίας-παλαιού αιγιαλού, η σύνθεση της οποίας καθορίστηκε βάσει των διατάξεων των άρθρων 3,4 του Ν. 2971/2001 και 5 όπως αντικαταστάθηκε με το άρθρο 113 του Ν. 3978/2011 (ΦΕΚ 285/τ. Α΄/19-12-2001) και συγκροτήθηκε με την αριθμ. 7405/84763/13-05-2015 απόφαση Γ.Γ. Αποκεντρωμένης Διοίκησης Θεσσαλίας - Στερεάς Ελλάδας, όπως τροποποιήθηκε με τις αριθμ. 8294/95792/04-06-2015 και 17672/221025/1-12-2015 (ΑΔΑ: ΩΝ43ΟΡ10-ΟΜ3) όμοιες αποφάσεις,

Συνήλθαμε στα γραφεία του Λιμεναρχείου Σκύρου, μετά από την αριθμ. 2471/07-03-2016 πρόσκληση της Προέδρου της, για να γνωμοδοτήσουμε επί της υπόθεσης καθορισμού, για πρώτη φορά, των οριογραμμών αιγιαλού και παραλίας, στις θέσεις «Μπασάλε» και «Παπα Χούμα», του Δήμου Σκύρου, Π.Ε. Ευβοίας, κατόπιν αιτήσεως του Δήμου Σκύρου.

Αφού διαπιστώθηκε απαρτία κατά τις διατάξεις του άρθρου 14 του Ν. 2690/1999, η Πρόεδρος κηρύσσει την έναρξη της συνεδρίασης.

Η Επιτροπή αφού έλαβε υπόψη:

1. Την από 5803/06-10-2015 αίτηση του Δήμου Σκύρου χάραξης των οριογραμμών αιγιαλού και παραλίας στις θέσεις «Μπασάλε» και «Παπα Χούμα», του Δήμου Σκύρου, Π.Ε. Ευβοίας, με την οποία ζητείται για πρώτη φορά καθορισμός των οριογραμμών αιγιαλού - παραλίας.

2. Τις διατάξεις του Ν. 2971/01 (ΦΕΚ 285 τ. Α΄/19.12.2001) «περί αιγιαλού-παραλίας», όπως τροποποιήθηκε, συμπληρώθηκε και ισχύει καθώς και της αριθμ. 1089532πε/8205πε/Β0010/20-04-05 κοινής υπουργικής απόφασης Υπουργών Οικονομίας και Οικονομικών και ΠΕΧΩΔΕ «περί στοιχείων καθορισμού αιγιαλού και παραλίας».

3. Τις διατάξεις του άρθρου 113 του Ν. 3978/2011 (ΦΕΚ 137 τ. Α΄/2011), με τις οποίες τροποποιήθηκε το άρθρο 5 του Ν. 2971/2001.

4. Το αριθμ. 5021/16-10-2015 έγγραφο της Περιφερειακής Διεύθυνσης Δημόσιας Περιουσίας Θεσσαλίας - Στερεάς Ελλάδας, με το οποίο διαβιβάστηκε η υπόθεση προς το ΓΕΕΘΑ, κατ' εφαρμογή της παραπάνω διάταξης.

5. Το αριθμ. 5125/10-10-2015 έγγραφο της Περιφερειακής Διεύθυνσης Δημόσιας Περιουσίας Θεσσαλίας - Στερεάς Ελλάδας, με το οποίο ζητήθηκαν στοιχεία από το Λιμενικό Σταθμό Σκύρου.

6. Το αριθμ. 2132.26/760/2015/21-10-2015 έγγραφο του Λιμενικού Σταθμού Σκύρου.

7. Το από Σεπτεμβρίου 2015 τοπογραφικό διάγραμμα, της υπό καθορισμό περιοχής, που συντάχθηκε από τον

Πολιτικό Μηχανικό Μπαλτά Αντώνιο. Το διάγραμμα αυτό έχει συνταχθεί σε κλίμακα 1:500, σε τρεις (3) πινακίδες και έχει θεωρηθεί για την ακρίβεια της αποτύπωσης την 09-03-2016 από την Γκάλφα Αθανασία, Πολιτικό Μηχανικό, Αναπληρώτρια Προϊσταμένη της Π.Δ.Δ.Π. Θεσσαλίας - Στερεάς Ελλάδας, όπως ορίζουν οι διατάξεις του άρθρου 4 παρ. 2 του Ν. 2971/2001.

8. Την από επιτόπιο μετάβαση των μελών της Επιτροπής, κατά την 09-10-2015, μετά την αριθμ. 4812/06-10-2015 πρόσκληση της Προέδρου της, σχηματισθείσα αντίληψη για το πλάτος της βρεχόμενης ζώνης της ξηράς και άλλα συναφή στοιχεία που προβλέπονται από το άρθρο 9 του Ν. 2971/2001 και ειδικότερα:

α) τη γεωμορφολογία του εδάφους:

i. Η μορφολογία της ακτής συνίσταται κυρίως από έντονα σχεδόν κατακόρυφα πρανή σε αποσάθρωση που στη βάση τους είτε σχηματίζονται στενές επιμήκεις αμμώδεις παραλίες (περιοχές κορυφών αιγιαλού 14-19, 28-36, 69-77), είτε βραχώδεις ακτές με συγκέντρωση αποσαθρωμένων και κατακρημνισμένων βράχων επί της ακτής και στη βάση των πρανών (περιοχές κορυφών 1-14, 19-28, 77-98), είτε βραχώδεις ακτές που καταλήγουν άνευ παραλίας στη θάλασσα (περιοχές κορυφών 36-49, 54-69). Εξαίρεση στα παραπάνω αποτελεί η περιοχή Μπάσαλες όπου υφίσταται εκβολή χειμάρρου (κορυφές 49-54) και εκεί διαμορφώνεται στενή φυσική κοιλάδα με ήπια πρανή εκατέρωθεν που . καταλήγει σε μικρό κολπίσκο με αμμώδη ακτή. Στον κόλπο αυτό λειτουργούσε έως το 2012 η έξοδος του δικτύου αποχέτευσης της Σκύρου, η οποία καταργήθηκε μετά την ολοκλήρωση της κατασκευής του βιολογικού καθαρισμού Σκύρου σε άλλη περιοχή.

Από γεωλογικής άποψης τα εδάφη της προς καθορισμό περιοχής αποτελούνται από πορώδεις συμπαγείς ασβεστοψαμμιτικούς σχηματισμούς σε στρώσεις σε εναλλαγή με χαλαρότερα αλλουβιακά ιζήματα και γαιοχαλικώδη εδάφη.

ii. Σε δεύτερο επίπεδο, το έδαφος συνίσταται κυρίως από συνεχή λοφώδη, ημιβραχώδη, χέρσα τμήματα, αδόμητη έκταση, με τάσεις ανάπτυξης παραθεριστικής κατοικίας.

iii. Το όριο βλάστησης συνίσταται κυρίως από χαμηλή θαμνώδη και ποώδη βλάστηση (αγριόχορτα, φρύγανα, κ.λπ.).

iv. Η περιοχή μελέτης βρίσκεται εκτός σχεδίου πόλης κι επομένως διέπεται από τις εκτός σχεδίου πολεοδομικές διατάξεις. Δεν υπάρχουν εγκεκριμένες χωροταξικές κατευθύνσεις και χρήσεις γης, που επηρεάζουν την παράκτια ζώνη. Επιπλέον δεν έχει υποστεί σημαντική ανθρώπινη παρέμβαση, με αποτέλεσμα να μην έχει αλλοιωθεί το οικοσύστημα που υφίστατο στο παρελθόν.

v. Στο μέσον της περιοχής πέριξ της κορυφής αιγιαλού 69 και για μήκος περίπου 50 μέτρα υφίσταται κατολίσθηση η οποία έγινε το 2008, η οποία έχει εναποθέσει στην μέχρι τότε υπάρχουσα ακτογραμμή νέα πρανή πλάτους μέχρι και δέκα μέτρα επιπλέον.

β) το γεγονός ότι στην περιοχή δεν εντοπίστηκαν παράκτιοι φυσικοί πόροι.

γ) Το γεγονός ότι όπως προκύπτει από τα ανεμολογικά στοιχεία του Λιμενικού Σταθμού Σκύρου, οι κύριες δ/νσεις ανέμων που προσβάλλουν την υπό εξέταση περιοχή είναι του βόρειου τομέα (Β. και Β.Α.) με συνολική συχνότητα 56% περίπου ετησίως και με μέσες τιμές 3-5 Bf, ενώ η μέγιστη ένταση μπορεί να φτάσει και τα 11 Bf και του νότιου τομέα (Ν.Α.) με συνολική συχνότητα 23% και ένταση που μπορεί να φτάσει και τα 10 Bf. Η περιοχή μελέτης προσβάλλεται σπανιότερα από ανέμους Δυτικούς, Βοριοδυτικούς και Νότιους, Νοτιοδυτικούς.

δ) η μορφολογία του πυθμένα είναι κατά τόπους αμμώδης και αλλού βραχώδης, ενώ μεγάλες περιοχές του είναι καλυμμένες με λιβάδια από φύκια. Τα βάθη χαρακτηρίζονται από ήπιες κλίσεις που ξεκινούν ομαλά από την ακτή και φτάνουν σε βάθος 15 περίπου μέτρα σε απόσταση 500 μ. από την ακτή. Σε πολλά σημεία της προς καθορισμό περιοχής ο πυθμένας ανυψώνεται με επιμήκεις βραχώδεις σχηματισμούς (ξέρες) κοντά και παράλληλα προς την ακτή και πάνω σε αυτούς αποδυναμώνεται η δύναμη των κυμάτων με ευεργετικά αποτελέσματα σε σχέση με τα φαινόμενα διάβρωσης της ακτής και τα αποτελέσματα αυτής (ετοιμόρροπα και εντόνως επικλινή πρανή, κατολισθήσεις, κ.λπ.).

Το μέσο εύρος διακύμανσης της στάθμης της θάλασσας στην περιοχή μελέτης είναι μικρό και γενικά η επίδραση της παλίρροιας στην κίνηση των θαλασσίων μαζών είναι ασήμαντη. Σύμφωνα με τις μετρήσεις του παλιρροιόμετρου της Σκιάθου (μετρήσεις 1955-1978), που είναι το πλησιέστερο στην περιοχή μελέτης, τα χαρακτηριστικά της περιοχής έχουν ως εξής: μέγιστο εύρος 0,07 μ., ελάχιστο εύρος 0,60 μ., μέσο εύρος 0,01 μ. και επάλλαξη 1,05 μ.

ε) Το γεγονός ότι τα αναπτύγματα πελάγους είναι μεγάλα (100 χλμ. από ανατολάς, 160 χλμ. Από ΒΑ), λόγω της θέσης και του προσανατολισμού των περιοχών «Μπασάλε» και «Παπα Χούμα» και οι εκεί μέγιστοι πνέοντες άνεμοι είναι ισχυροί, έχει ως αποτέλεσμα μεγάλα ύψη κυμάτων να φθάνουν στην ακτή και η εμφανής επίδραση των κυμάτων στην ακτή να ανέρχεται έως την ισοϋψή των δέκα μέτρων σε συνδυασμό και με την κατά τόπους μορφολογία της ακτής.

στ) Το γεγονός ότι η περιοχή δεν έχει προκηρυχθεί προς κτηματογράφηση και δεν έχει οριστικές εγγραφές στο κτηματολόγιο.

ζ) Το γεγονός ότι η περιοχή δεν είναι αρχαιολογικού ενδιαφέροντος.

η) Το γεγονός ότι στη συγκεκριμένη περιοχή δεν υπάρχουν παράκτια τεχνικά έργα.

θ) Τη μη ύπαρξη εγκεκριμένων χωροταξικών κατευθύνσεων, ούτε χρήσεων γης, που να επηρεάζουν την παράκτια ζώνη, καθώς και το Σχέδιο Χωροταξικής και Οικιστικής Οργάνωσης Ανοικτής Πόλης (ΣΧΟΟΑΠ) του Δήμου Σκύρου, το οποίο για την περιοχή μελέτης δεν προτείνει ειδική χρήση.

ι) Το γεγονός ότι η περιοχή δεν ανήκει σε ευπαθές οικοσύστημα-προστατευμένη περιοχή.

ια) Την μη ύπαρξη καταγεγραμμένων δημοσίων κτημάτων, αρμοδιότητας Υπ. Οικονομικών, πλην όμως από την περιοχή μελέτης διέρχεται η ε.ο. Λιναριάς-Σκύρου, η οποία διανοίχθηκε μετά τη συντέλεση της απαλ/σης που κηρύχθηκε δυνάμει της αριθμ. Δ.3901/2169/3.10.1984 (ΦΕΚ 525 τ. Δ΄/1984) κοινής υπουργικής απόφασης Υπ. Δημ. Έργων και Οικονομικών και οι εκτάσεις οι οποίες περιλαμβάνονται εντός του εγκ/νου ορίου της απαλ/σης, όπως έχει περαστεί στο παρόν διάγραμμα από τα διαγ/τα που συνοδεύουν την ως άνω απόφαση, αποτελούν δημόσια κτήματα της κατηγορίας των κοινοχρήστων, διοίκησης και διαχείρισης των περιφερειακών Υπηρεσιών του τέως ΥΠΕΧΩΔΕ (Περιφέρεια, Ν.Α.Ε.), αποφασίζουμε:

Καθορίζουμε επί του από Σεπτεμβρίου 2015 Τοπογραφικού Διαγράμματος σε τρεις (3) πινακίδες, που συντάχθηκε από τον Πολιτικό Μηχανικό Μπαλτά Αντώνιο και θεωρήθηκε από την Γκάλφα Αθανασία, Πολιτικό Μηχανικό, Αναπληρώτρια Προϊσταμένη της Π.Δ.Δ.Π. Θεσσαλίας - Στερεάς Ελλάδας:

Α. Την οριογραμμή του αιγιαλού με κόκκινη συνεχή πολυγωνική γραμμή με στοιχεία 1, 2, ..., 96, 97, 98 της οποίας οι κορυφές εξασφαλίζονται με συντεταγμένες εξαρτημένες από το κρατικό τριγωνομετρικό δίκτυο σε Εγκάρσια Μερκατορική Προβολή στο Ελληνικό Γεωδαιτικό Σύστημα Αναφοράς 1987 (ΕΓΣΑ 87).

Β. Την οριογραμμή της παραλίας με κίτρινη συνεχή πολυγωνική γραμμή με στοιχεία 1΄, 2΄, ..., 86΄, 87΄, 88΄ της οποίας οι κορυφές εξασφαλίζονται με συντεταγμένες από το κρατικό τριγωνομετρικό δίκτυο σε Εγκάρσια Μερκατορική Προβολή στο Ελληνικό Γεωδαιτικό Σύστημα Αναφοράς 1987 (ΕΓΣΑ 87) και της οποίας οι πλευρές είναι παράλληλες της γραμμής αιγιαλού σε απόσταση σταθερή 10,00 μ.


Γ. Αποφαινόμαστε ότι δεν υπάρχει παλαιός αιγιαλός.


Η Επιτροπή

Η Πρόεδρος
ΑΘΑΝΑΣΙΑ ΓΚΑΛΦΑ

Τα Μέλη

ΔΗΜΗΤΡΙΟΣ ΑΡΓΥΡΗΣ
ΔΗΜΗΤΡΙΟΣ ΠΡΟΚΑΚΗΣ
ΤΡΙΑΝΤΑΦΥΛΛΙΑ ΚΑΡΑΒΑ

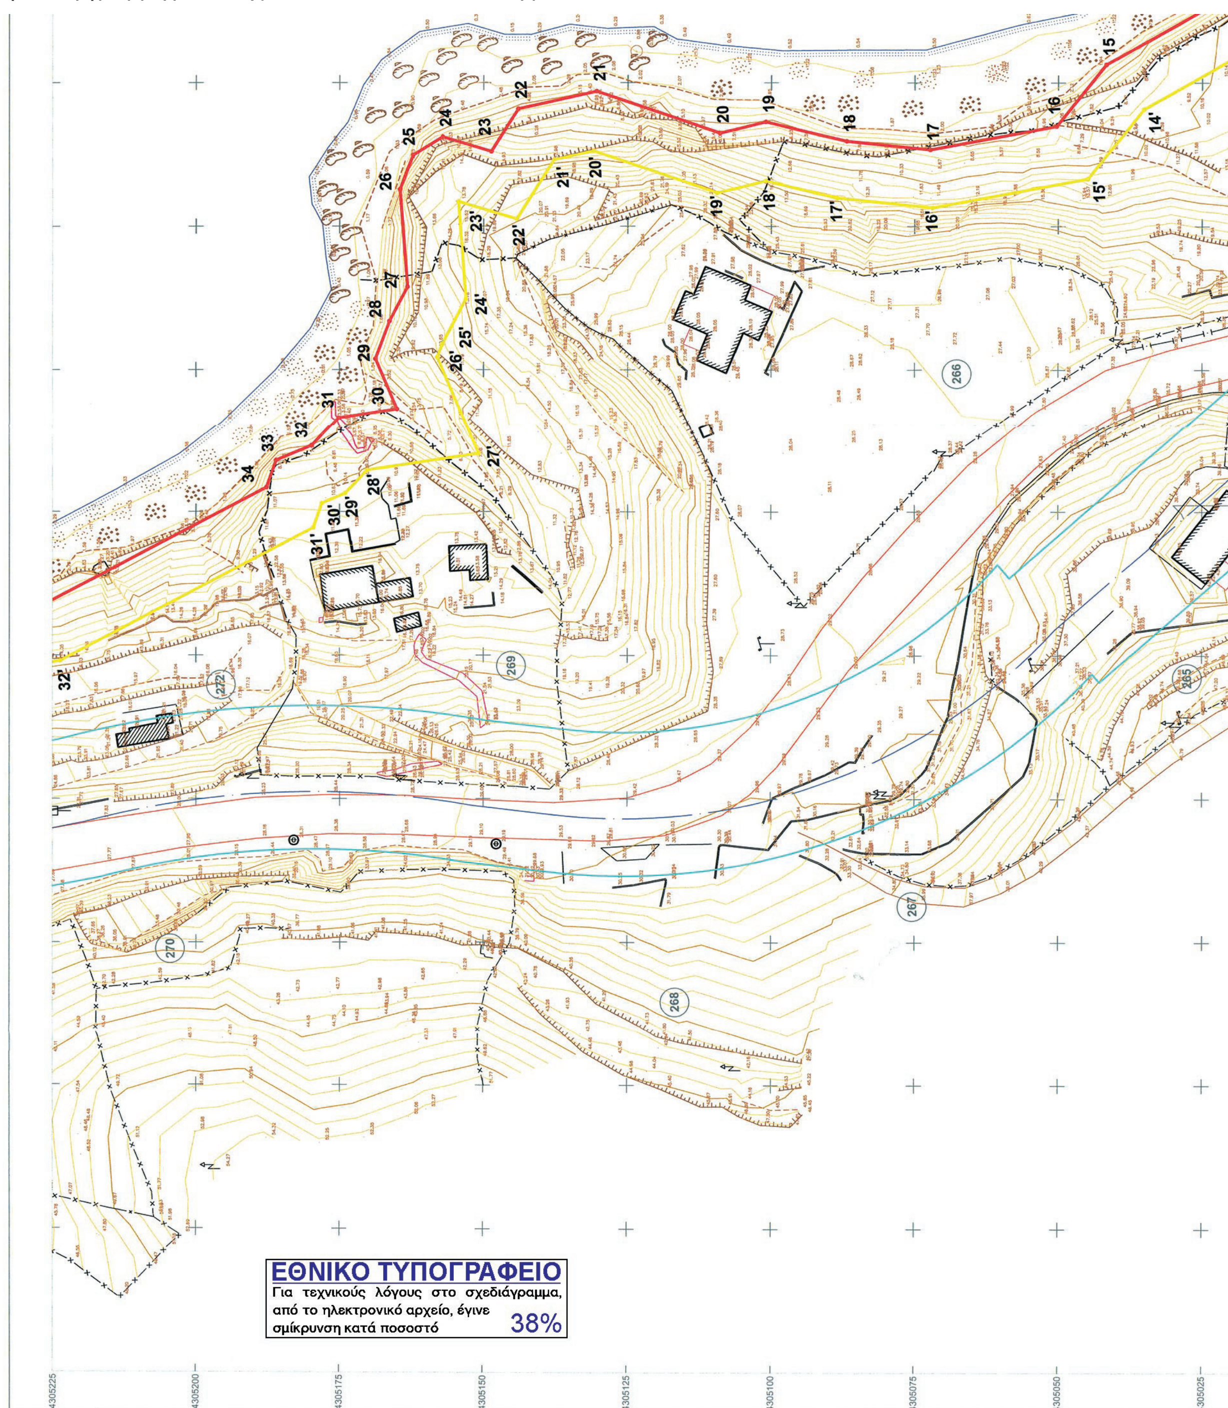

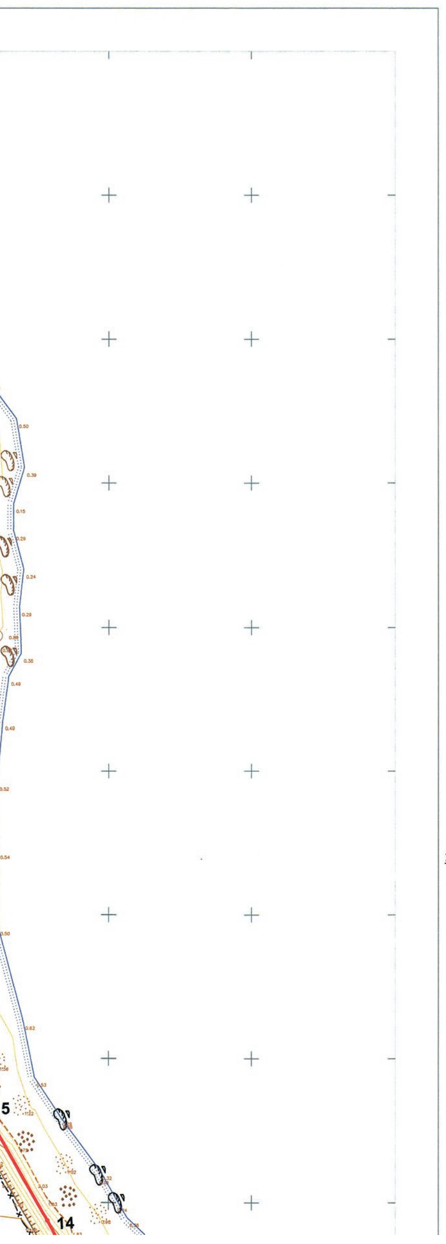

ΚΤΗΜΑΤΟΛΟΓΙΚΟΣ ΠΙΝΑΚΑΣ	
Αρ. Κτημ.	**Φερόμενος Ιδιοκτήτης**
319	ΣΤΕΦΑΝΙΔΗΣ ΣΤΕΦΑΝΟΣ
320	ΣΤΕΦΑΝΙΔΗΣ ΣΤΕΦΑΝΟΣ - ΠΟΛΥΒΙΟΣ
321	ΧΙΩΤΗΣ ΓΕΩΡΓΙΟΣ - ΙΩΑΝΝΗΣ
322	ΣΤΕΦΑΝΙΔΗΣ ΣΤΕΦΑΝΟΣ - ΠΟΛΥΒΙΟΣ
323	ΧΙΩΤΗΣ ΚΩΝ/ΝΟΣ - ΔΗΜΗΤΡΙΟΣ
324	ΧΙΩΤΗΣ ΚΩΝ/ΝΟΣ - ΔΗΜΗΤΡΙΟΣ
325	ΚΟΥΤΣΟΥΠΗΣ ΑΓΑΘΟΚΛΗΣ - ΙΩΑΝΝΗΣ
326	ΚΟΥΤΣΟΥΠΗΣ ΑΓΑΘΟΚΛΗΣ - ΙΩΑΝΝΗΣ
327	ΚΑΝΑ ΜΑΡΙΑ - ΠΑΝΤΕΛΗΣ
328	ΦΡΑΓΚΟΥΛΗΣ ΔΗΜΗΤΡΙΟΣ - ΕΜΜΑΝΟΥΗΛ
329	ΚΟΥΤΣΟΥΠΗΣ ΙΩΑΝΝΗΣ - ΓΕΩΡΓΙΟΣ
330	ΚΟΥΤΣΟΥΠΗΣ ΙΩΑΝΝΗΣ - ΓΕΩΡΓΙΟΣ
331	ΚΑΛΗΜΕΡΗ ΚΑΛΛΙΟΠΗ
332	ΚΑΛΗΜΕΡΗ ΚΑΛΛΙΟΠΗ
333	ΡΙΖΟΥ ΕΛΕΝΗ - ΚΩΝ/ΝΟΣ
334	ΒΟΥΡΛΙΩΤΗΣ ΕΜΜΑΝΟΥΗΛ - ΝΙΚΟΛΑΟΣ
335	ΒΟΥΡΛΙΩΤΗΣ ΕΜΜΑΝΟΥΗΛ - ΝΙΚΟΛΑΟΣ
336	ΕΛΕΝΗΣ ΚΩΝ/ΝΟΣ - ΔΗΜΗΤΡΙΟΣ
337	ΕΛΕΝΗΣ ΚΩΝ/ΝΟΣ - ΔΗΜΗΤΡΙΟΣ
338	ΒΟΥΡΛΙΩΤΗΣ ΕΜΜΑΝΟΥΗΛ - ΝΙΚΟΛΑΟΣ
339	ΛΑΧΑΝΑΣ
340	ΚΑΤΣΑΡΕΛΙΑΣ ΘΕΟΔΩΡΟΣ - ΙΩΑΝΝΗΣ
341	ΚΟΥΤΣΟΥΠΗΣ ΓΕΩΡΓΙΟΣ - ΕΜΜΑΝΟΥΗΛ
342	ΚΟΥΤΣΟΥΠΗΣ ΣΤΑΜΑΤΙΟΣ - ΕΜΜΑΝΟΥΗΛ
343	ΛΑΜΠΡΟΥ ΚΑΝΕΛΛΙΩ & ΦΤΟΥΛΗΣ ΘΕΟΔΩΡΟΣ
344	ΦΟΡΑΣ ΔΗΜΗΤΡΙΟΣ - ΓΕΩΡΓΙΟΣ
264	ΣΑΧΛΗ ΑΜΕΡΙΣΑ - ΚΩΝ/ΝΟΣ
264A	ΣΑΧΛΗ ΑΜΕΡΙΣΑ - ΚΩΝ/ΝΟΣ
264B	ΜΑΥΡΙΚΟΣ ΚΩΝ/ΝΟΣ - ΚΩΝ/ΝΟΣ
265	ΑΥΛΩΝΙΤΗΣ ΑΧΙΛΕΑΣ
266	ΠΑΠΑΙΩΑΝΝΟΥ
267	ΜΠΑΜΠΑΚΑΡΗΣ ΕΜΑΝΟΥΗΛ
268	ΜΑΛΑΜΑΤΙΝΗΣ
269	ΜΑΛΑΜΑΤΙΝΗΣ
270	ΜΑΛΑΜΑΤΙΝΗΣ ΝΙΚΟΛΑΟΣ
271	ΜΑΛΑΜΑΤΙΝΗΣ ΓΕΩΡΓΙΟΣ
272	ΜΑΛΑΜΑΤΙΝΗΣ ΓΕΩΡΓΙΟΣ
273	ΜΑΥΡΙΚΟΣ ΓΕΩΡΓΙΟΣ - ΔΗΜΗΤΡΙΟΣ
274	ΜΑΥΡΙΚΟΣ ΓΕΩΡΓΙΟΣ - ΔΗΜΗΤΡΙΟΣ ΜΑΥΡΙΚΟΣ ΝΑΠΟΛΕΩΝ - ΕΜΜΑΝΟΥΗΛ
275	ΜΑΥΡΙΚΟΥ ΑΦΟΙ
1001	Άγνωστος
1002	ΤΣΑΛΑΠΑΤΑΝΗΣ
1003	ΞΑΝΘΟΥΛΗΣ ΕΜΜΑΝΟΥΗΛ

ΣΥΝΤΕΤΑΓΜΕΝΕΣ ΚΟΡΥΦΩΝ ΠΑΡΑΛΙΑΣ

α/α	X	Y
1'	549487.45	4304878.2
2'	549489.7	4304885.93
3'	549487.05	4304888.52
4'	549482.74	4304898.13
5'	549483.5	4304906.58
6'	549486.73	4304914.63
7'	549476.4	4304930.06
8'	549469.05	4304950.02
9'	549467.81	4304961.2
10'	549463.57	4304970.88
11'	549461.17	4304990.06
12'	549464.03	4305001.37
13'	549455.63	4305016.91
14'	549445.38	4305035.05
15'	549433.27	4305044.82
16'	549428.24	4305071.89
17'	549429.94	4305088.44
18'	549432.9	4305100.94
19'	549430.82	4305109.45
20'	549438.12	4305130.93
21'	549436.6	4305137.74
22'	549426.28	4305144.23
23'	549429.29	4305154.36

ΣΥΝΤΕΤΑΓΜΕΝΕΣ ΚΟΡΥΦΩΝ ΑΙΓΙΑΛΟΥ

α/α	X	Y
1	549497.53	4304877.03
2	549500.98	4304888.89
3	549495.39	4304894.35
4	549492.93	4304899.84
5	549493.33	4304904.22
6	549495.4	4304909.38
7	549499.28	4304913.95
8	549485.37	4304934.64
9	549478.86	4304952.33
10	549477.58	4304963.82
11	549473.31	4304973.56
12	549471.33	4304989.43
13	549474.69	4305002.69
14	549464.38	4305021.75
15	549453.14	4305041.64
16	549442.42	4305050.28
17	549438.34	4305072.3
18	549439.82	4305086.77
19	549443.19	4305100.98
20	549441.23	4305108.99
21	549448.49	4305130.37
22	549445.45	4305143.99
23	549438.03	4305148.65




ΟΡΘΟΦΩΤΟΧΑΡΤΗΣ ΠΕΡΙΟΧΗΣ ΚΛΙΜΑΚΑΣ 1:10.000
ΚΤΗΜΑΤΟΛΟΓΙΟ Α.Ε. - ΦΩΤΟΛΗΨΙΑ 2008



ΑΠΟΣΠΑΣΜΑ ΧΑΡΤΗ ΓΥΣ (ΚΛΙΜΑΚΑΣ 1:50.000)

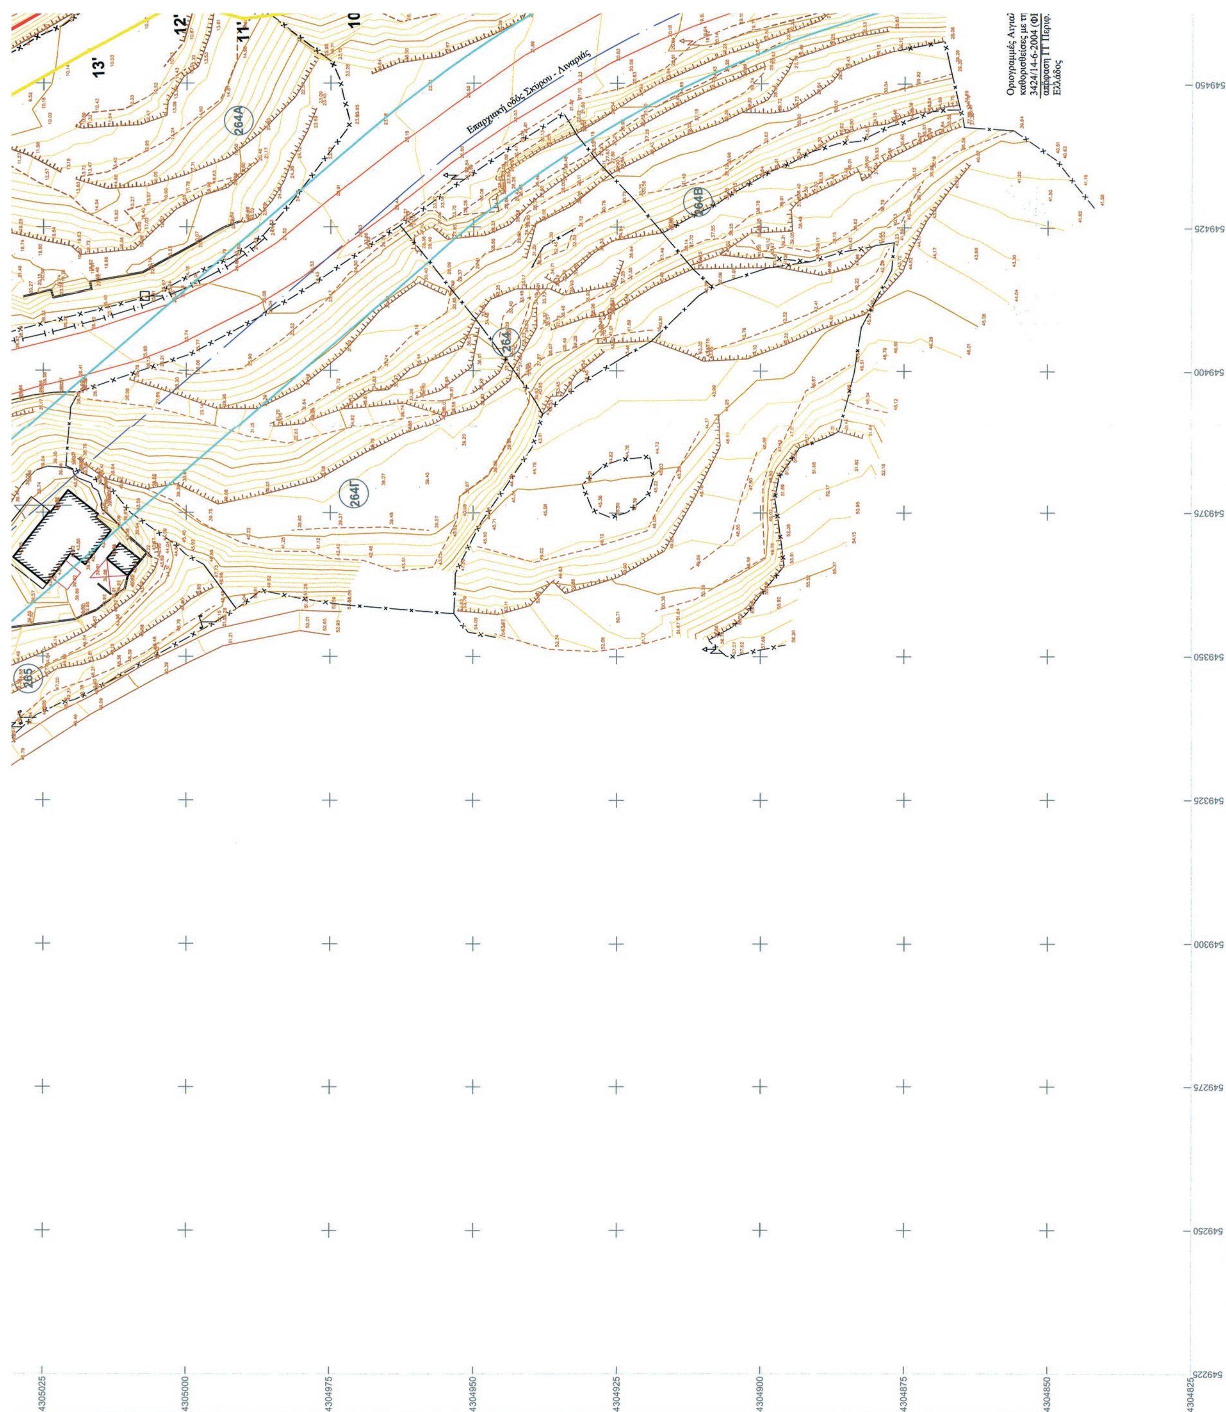



13'
12'
11'
Επαρχιακή οδός Σκύρου - Λιναριάς
264Α
264Β
264
264Γ
265
549450
549425
549400
549375
549350
549325
549300
549275
549250
549225
4305025
4305000
4304975
4304950
4304925
4304900
4304875
4304850
4304825



19'	549430.82	4305109.45
20'	549438.12	4305130.93
21'	549436.6	4305137.74
22'	549426.28	4305144.23
23'	549429.29	4305154.36
24'	549412.33	4305153.06
25'	549404.41	4305157.21
26'	549402.14	4305158.05
27'	549385.15	4305150.84
28'	549382.22	4305170.24
29'	549378.2	4305174
30'	549376.47	4305178.07
31'	549372.19	4305179.56
32'	549349.02	4305223.63
33'	549342.48	4305260.6
34'	549358.95	4305288.84
35'	549369.46	4305302.88
36'	549375.28	4305312.53
37'	549375.29	4305318.67
38'	549363.5	4305327.22
39'	549365.51	4305341
40'	549324.55	4305341.76
41'	549311.73	4305350.52
42'	549303.01	4305353.68
43'	549291.04	4305378.74
44'	549289.27	4305395.7
45'	549297.11	4305407.55
46'	549298.96	4305432.46
47'	549304.58	4305438.89
48'	549295.88	4305445.51
49'	549300.45	4305458.51
50'	549298.39	4305471.61
51'	549310.2	4305475.44
52'	549311.04	4305476.78
53'	549310.26	4305486.33
54'	549318.98	4305503.81
55'	549315.96	4305505.92
56'	549309.68	4305524.66
57'	549330.1	4305561.69
58'	549327.82	4305564.8
59'	549300.22	4305588.04
60'	549267.33	4305660.36
61'	549261.15	4305711.14
62'	549260.85	4305772.61
63'	549265.5	4305806.12
64'	549261.01	4305858.14
65'	549265.8	4305906.56
66'	549272.98	4305937.36
67'	549280.63	4305962.49
68'	549293.15	4305991.58
69'	549304.86	4306011.39
70'	549312.31	4306038.06
71'	549312.67	4306055.6
72'	549310.1	4306075.58
73'	549310.75	4306081.53
74'	549311.97	4306088.64
75'	549312.75	4306097.03
76'	549313.63	4306105.38
77'	549313.69	4306111.9
78'	549313.62	4306124.29
79'	549313.33	4306138.2
80'	549315.79	4306161.01
81'	549314.2	4306172.82
82'	549317.2	4306189.08
83'	549314.72	4306199.72
84'	549310.73	4306219.49
85'	549312.94	4306234.79
86'	549310.26	4306241.1
87'	549308.26	4306255.16
88'	549314.99	4306255.23

20	549441.23	4305108.99
21	549448.49	4305130.37
22	549445.45	4305143.99
23	549438.03	4305148.65
24	549440.55	4305157.11
25	549437.38	4305162.27
26	549431.42	4305164.55
27	549414.43	4305163.25
28	549408.48	4305166.37
29	549401.89	4305168.8
30	549393.11	4305165.08
31	549391.59	4305175.17
32	549386.57	4305179.86
33	549383.94	4305186.05
34	549379.21	4305187.7
35	549358.59	4305226.9
36	549352.97	4305258.73
37	549367.3	4305283.3
38	549377.76	4305297.29
39	549385.28	4305309.74
40	549385.31	4305325.99
41	549381.01	4305326.88
42	549373.95	4305332
43	549374.27	4305335.73
44	549377.56	4305339.23
45	549379.3	4305342.73
46	549378.82	4305348.89
47	549374.61	4305352.73
48	549371	4305350.9
49	549327.72	4305351.7
50	549316.33	4305359.49
51	549310.27	4305361.69
52	549300.81	4305381.49
53	549299.59	4305393.17
54	549306.89	4305404.2
55	549308.68	4305428.39
56	549316.47	4305437.29
57	549313.41	4305444.74
58	549307.73	4305449.06
59	549310.72	4305457.58
60	549309.6	4305464.73
61	549316.73	4305467.05
62	549321.27	4305474.27
63	549320.45	4305484.36
64	549331.78	4305507.07
65	549324.4	4305512.23
66	549320.56	4305523.67
67	549341.93	4305562.45
68	549335.18	4305571.68
69	549308.39	4305594.24
70	549277.07	4305663.1
71	549271.15	4305711.77
72	549270.85	4305771.94
73	549275.56	4305805.86
74	549271.05	4305858.08
75	549275.69	4305904.93
76	549282.64	4305934.77
77	549290.03	4305959.04
78	549302.08	4305987.04
79	549314.13	4306007.43
80	549322.28	4306036.58
81	549322.68	4306056.14
82	549320.17	4306075.68
83	549320.65	4306080.15
84	549321.89	4306087.33
85	549322.7	4306096.04
86	549323.62	4306104.81
87	549323.69	4306111.88
88	549323.62	4306124.43
89	549323.34	4306137.77
90	549325.86	4306161.15
91	549324.32	4306172.57
92	549327.42	4306189.32
93	549324.5	4306201.85
94	549320.88	4306219.77
95	549323.24	4306236.13
96	549319.98	4306243.8
97	549318.38	4306255.26
98	549324.96	4306256

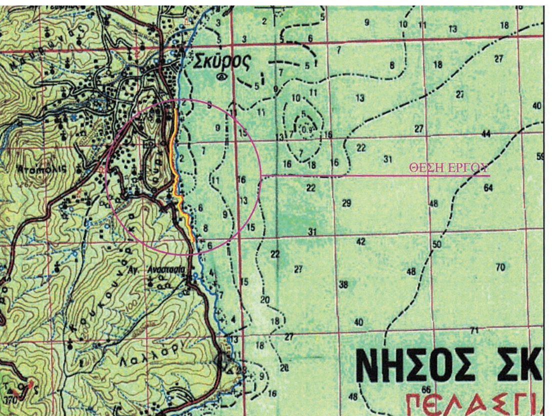

ΥΠΟΥΡΓΕΙΟ ΟΙΚΟΝΟΜΙΚΩΝ
ΠΕΡΙΦΕΡΕΙΑΚΗ ΔΙΕΥΘΥΝΣΗ ΔΗΜΟΣΙΑΣ ΠΕΡΙΟΥΣΙΑΣ ΘΕΣΣΑΛΙΑΣ-ΣΤΕΡΕΑΣ ΕΛΛΑΔΟΣ
ΑΥΤΟΤΕΛΕΣ ΓΡΑΦΕΙΟ ΔΗΜΟΣΙΑΣ ΠΕΡΙΟΥΣΙΑΣ ΕΥΒΟΙΑΣ

ΤΟΠΟΓΡΑΦΙΚΟ ΔΙΑΓΡΑΜΜΑ

ΚΑΘΟΡΙΣΜΟΣ ΓΡΑΜΜΩΝ - ΟΡΙΩΝ ΑΙΓΙΑΛΟΥ & ΠΑΡΑΛΙΑΣ

ΠΕΡΙΟΧΗ : ΜΠΑΣΑΛΕ - ΠΑΠΠΑ ΧΟΥΜΑ
ΔΗΜΟΣ : ΣΚΥΡΟΥ
Π.Ε : ΕΥΒΟΙΑΣ
ΠΕΡΙΦΕΡΕΙΑ : ΣΤΕΡΕΑΣ ΕΛΛΑΔΟΣ & ΕΥΒΟΙΑΣ

Ο ΣΥΝΤΑΚΤΗΣ ΜΗΧΑΝΙΚΟΣ — ΣΦΡΑΓΙΔΑ - ΥΠΟΓΡΑΦΗ

ΜΠΑΛΤΑΣ ΑΝΤΩΝΙΟΣ
ΔΙΠΛ. ΠΟΛΙΤΙΚΟΣ ΜΗΧΑΝΙΚΟΣ
ΠΑΝΕΠΙΣΤΗΜΙΟ ΤΕΧΝΟΛΟΓΙΑΣ & ΟΙΚΟΝΟΜΙΚΩΝ ΒΟΥΔΑΠΕΣΤΗΣ
ΜΕΛΟΣ Τ ΕΕ. ΑΡΙΘΜΟΣ ΜΗΤΡΩΟΥ 95028
ΑΛΙΒΕΡΙ ΕΥΒΟΙΑΣ - ΤΗΛ.: 22230 24016 - 81486
ΚΙΝ.: 6974144031
ΑΦΜ 124286401 - Δ.Ο.Υ. ΚΥΜΗΣ

ΜΠΑΛΤΑΣ ΑΝΤΩΝΗΣ
ΠΟΛΙΤΙΚΟΣ ΜΗΧΑΝΙΚΟΣ

ΥΠΟΜΝΗΜΑ ΕΠΙΤΡΟΠΗΣ ΚΑΥΟΡΙΣΜΟΥ ΟΡΙΩΝ ΑΙΓΙΑΛΟΥ & ΠΑΡΑΛΙΑΣ

κόκκινη γράμμη : οριογραμμή Αιγιαλού
κίτρινη γράμμη : οριογραμμή Αιγιαλού
μπλε γράμμη : οριογραμμή Αιγιαλού

Τό παρόν Τοπογραφικό Διάγραμμα συνοδεύει τήν από 09.03.2016 έκθεση τής Επιτροπής καθορίσμου ορίων Αιγιαλού & Παραλίας. Οι κορυφογραμμές εξασφαλίζονται όπως σημειώνεται στο Διάγραμμα από συντεταγμένες του Κρατικού Δικτύου (Ε.Γ.Σ.Α.'87)

ΘΕΩΡΗΘΗΚΕ
ΣΚΥΡΟΣ 09.03.2016

Η ΠΡΟΪΣΤΑΜΕΝΗ ΤΗΣ ΠΕΡΙΦΕΡΕΙΑΚΗΣ ΔΙΕΥΘΥΝΣΗΣ
ΔΗΜΟΣΙΑΣ ΠΕΡΙΟΥΣΙΑΣ
α α
ΓΚΑΛΦΑ ΑΘΑΝΑΣΙΑ

Η ΕΠΙΤΡΟΠΗ

Η ΠΡΟΕΔΡΟΣ
ΓΚΑΛΦΑ ΑΘΑΝΑΣΙΑ
ΠΟΛΙΤΙΚΟΣ ΜΗΧΑΝΙΚΟΣ
Π.Δ.Δ.Π.Θ.Σ.Ε.

ΤΑ ΜΕΛΗ
1.ΑΡΓΥΡΗΣ ΔΗΜΗΤΡΗΣ
ΛΙΜΕΝΕΝΟΣΤΑΘΜΑΡΧΗΣ ΣΚΥΡΟΥ

2. ΠΡΟΚΑΚΗΣ ΔΗΜΗΤΡΗΣ
ΤΟΠΟΓΡΑΦΟΣ ΜΗΧΑΝΙΚΟΣ
ΤΜΗΜΑΤΟΣ Π.Δ.Δ.Π.Θ.Σ.Ε.

3.ΚΑΡΑΒΑ ΤΡΙΑΝΤΑΦΥΛΙΑ
ΠΡΟΪΣΤΑΜΕΝΗ ΥΠΗΡΕΣΙΑΣ
ΔΟΜΗΣΗΣ Δ.ΚΥΜΗΣ - ΑΛΙΒΕΡΙΟΥ

ΤΡΙΓΩΝΟΜΕΤΡΙΚΗ ΕΞΑΡΤΗΣΗ :
ΚΡΑΤΙΚΟ ΤΡΙΓΩΝΟΜΕΤΡΙΚΟ ΔΙΚΤΥΟ

ΥΨΟΜΕΤΡΙΚΗ ΑΦΕΤΗΡΙΑ :
ΜΕΣΗ ΣΤΑΘΜΗ ΘΑΛΑΣΣΑΣ


ΜΕΘΟΔΟΣ ΑΠΟΤΥΠΩΣΗΣ :
ΤΑΧΥΜΕΤΡΙΚΗ

ΗΜΕΡΟΜΗΝΙΑ ΑΠΟΤΥΠΩΣΗΣ :
09-2015

ΗΜΕΡΟΜΗΝΙΑ ΣΥΝΤΑΞΗΣ :
09-2015

ΚΛΙΜΑΚΑ 1 : 500

ΔΙΑΝΟΜΗ ΠΙΝΑΚΙΔΩΝ
3
2
1

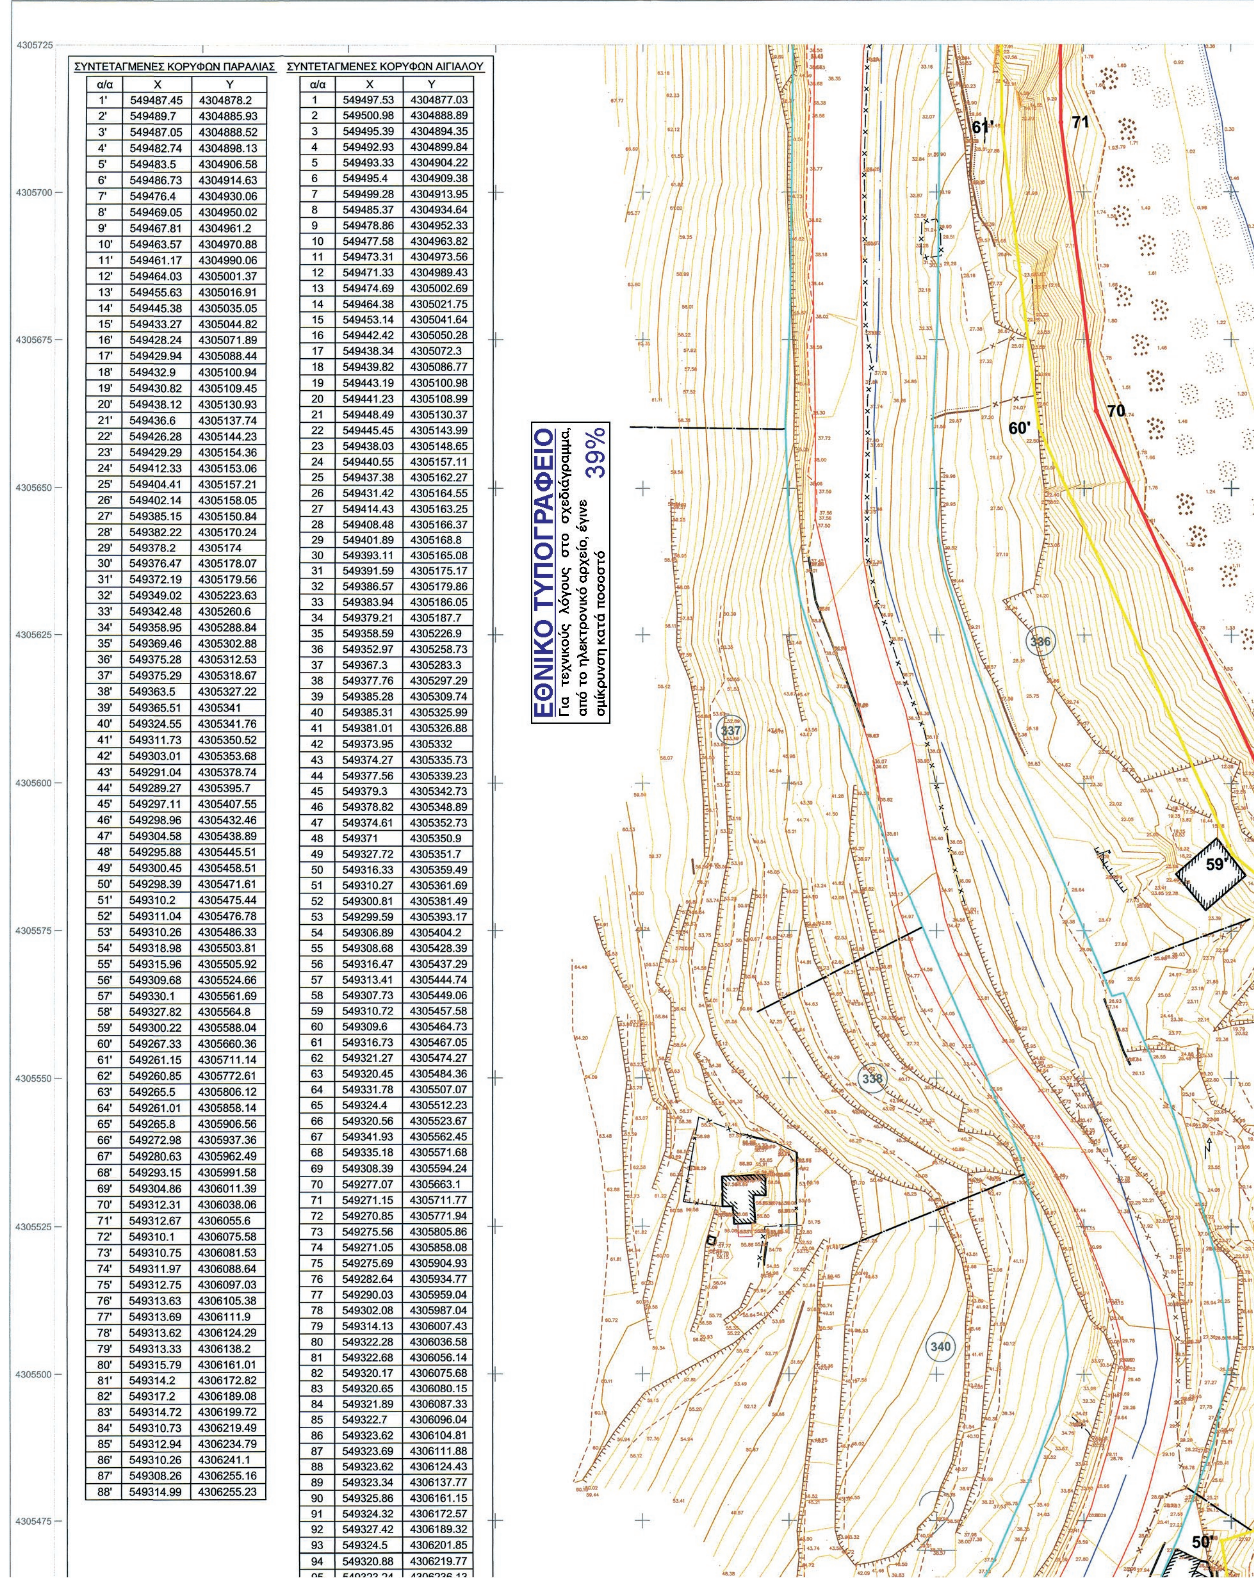


ΣΥΝΤΕΤΑΓΜΕΝΕΣ ΚΟΡΥΦΩΝ ΠΑΡΑΛΙΑΣ

α/α	X	Y
1'	549487.45	4304878.2
2'	549489.7	4304885.93
3'	549487.05	4304888.52
4'	549482.74	4304898.13
5'	549483.5	4304906.58
6'	549486.73	4304914.63
7'	549476.4	4304930.06
8'	549469.05	4304950.02
9'	549467.81	4304961.2
10'	549463.57	4304970.88
11'	549461.17	4304990.06
12'	549464.03	4305001.37
13'	549455.63	4305016.91
14'	549445.38	4305035.05
15'	549433.27	4305044.82
16'	549428.24	4305071.89
17'	549429.94	4305088.44
18'	549432.9	4305100.94
19'	549430.82	4305109.45
20'	549438.12	4305130.93
21'	549436.6	4305137.74
22'	549426.28	4305144.23
23'	549429.29	4305154.36
24'	549412.33	4305153.06
25'	549404.41	4305157.21
26'	549402.14	4305158.05
27'	549385.15	4305150.84
28'	549382.22	4305170.24
29'	549378.2	4305174
30'	549376.47	4305178.07
31'	549372.19	4305179.56
32'	549349.02	4305223.63
33'	549342.48	4305260.6
34'	549358.95	4305288.84
35'	549369.46	4305302.88
36'	549375.28	4305312.53
37'	549375.29	4305318.67
38'	549363.5	4305327.22
39'	549365.51	4305341
40'	549324.55	4305341.76
41'	549311.73	4305350.52
42'	549303.01	4305353.68
43'	549291.04	4305378.74
44'	549289.27	4305395.7
45'	549297.11	4305407.55
46'	549298.96	4305432.46
47'	549304.58	4305438.89
48'	549295.88	4305445.51
49'	549300.45	4305458.51
50'	549298.39	4305471.61
51'	549310.2	4305475.44
52'	549311.04	4305476.78
53'	549310.26	4305486.33
54'	549318.98	4305503.81
55'	549315.96	4305505.92
56'	549309.68	4305524.66
57'	549330.1	4305561.69
58'	549327.82	4305564.8
59'	549300.22	4305588.04
60'	549267.33	4305660.36
61'	549261.15	4305711.14
62'	549260.85	4305772.61
63'	549265.5	4305806.12
64'	549261.01	4305858.14
65'	549265.8	4305906.56
66'	549272.98	4305937.36
67'	549280.63	4305962.49
68'	549293.15	4305991.58
69'	549304.86	4306011.39
70'	549312.31	4306038.06
71'	549312.67	4306055.6
72'	549310.1	4306075.58
73'	549310.75	4306081.53
74'	549311.97	4306088.64
75'	549312.75	4306097.03
76'	549313.63	4306105.38
77'	549313.69	4306111.9
78'	549313.62	4306124.29
79'	549313.33	4306138.2
80'	549315.79	4306161.01
81'	549314.2	4306172.82
82'	549317.2	4306189.08
83'	549314.72	4306199.72
84'	549310.73	4306219.49
85'	549312.94	4306234.79
86'	549310.26	4306241.1
87'	549308.26	4306255.16
88'	549314.99	4306255.23

ΣΥΝΤΕΤΑΓΜΕΝΕΣ ΚΟΡΥΦΩΝ ΑΙΓΙΑΛΟΥ

α/α	X	Y
1	549497.53	4304877.03
2	549500.98	4304888.89
3	549495.39	4304894.35
4	549492.93	4304899.84
5	549493.33	4304904.22
6	549495.4	4304909.38
7	549499.28	4304913.95
8	549485.37	4304934.64
9	549478.86	4304952.33
10	549477.58	4304963.82
11	549473.31	4304973.56
12	549471.33	4304989.43
13	549474.69	4305002.69
14	549464.38	4305021.75
15	549453.14	4305041.64
16	549442.42	4305050.28
17	549438.34	4305072.3
18	549439.82	4305086.77
19	549443.19	4305100.98
20	549441.23	4305108.99
21	549448.49	4305130.37
22	549445.45	4305143.99
23	549438.03	4305148.65
24	549440.55	4305157.11
25	549437.38	4305162.27
26	549431.42	4305164.55
27	549414.43	4305163.25
28	549408.48	4305166.37
29	549401.89	4305168.8
30	549393.11	4305165.08
31	549391.59	4305175.17
32	549386.57	4305179.86
33	549383.94	4305186.05
34	549379.21	4305187.7
35	549358.59	4305226.9
36	549352.97	4305258.73
37	549367.3	4305283.3
38	549377.76	4305297.29
39	549385.28	4305309.74
40	549385.31	4305325.99
41	549381.01	4305326.88
42	549373.95	4305332
43	549374.27	4305335.73
44	549377.56	4305339.23
45	549379.3	4305342.73
46	549378.82	4305348.89
47	549374.61	4305352.73
48	549371	4305350.9
49	549327.72	4305351.7
50	549316.33	4305359.49
51	549310.27	4305361.69
52	549300.81	4305381.49
53	549299.59	4305393.17
54	549306.89	4305404.2
55	549308.68	4305428.39
56	549316.47	4305437.29
57	549313.41	4305444.74
58	549307.73	4305449.06
59	549310.72	4305457.58
60	549309.6	4305464.73
61	549316.73	4305467.05
62	549321.27	4305474.27
63	549320.45	4305484.36
64	549331.78	4305507.07
65	549324.4	4305512.23
66	549320.56	4305523.67
67	549341.93	4305562.45
68	549335.18	4305571.68
69	549308.39	4305594.24
70	549277.07	4305663.1
71	549271.15	4305711.77
72	549270.85	4305771.94
73	549275.56	4305805.86
74	549271.05	4305858.08
75	549275.69	4305904.93
76	549282.64	4305934.77
77	549290.03	4305959.04
78	549302.08	4305987.04
79	549314.13	4306007.43
80	549322.28	4306036.58
81	549322.68	4306056.14
82	549320.17	4306075.68
83	549320.65	4306080.15
84	549321.89	4306087.33
85	549322.7	4306096.04
86	549323.62	4306104.81
87	549323.69	4306111.88
88	549323.62	4306124.43
89	549323.34	4306137.77
90	549325.86	4306161.15
91	549324.32	4306172.57
92	549327.42	4306189.32
93	549324.5	4306201.85
94	549320.88	4306219.77
95	549323.24	4306236.13

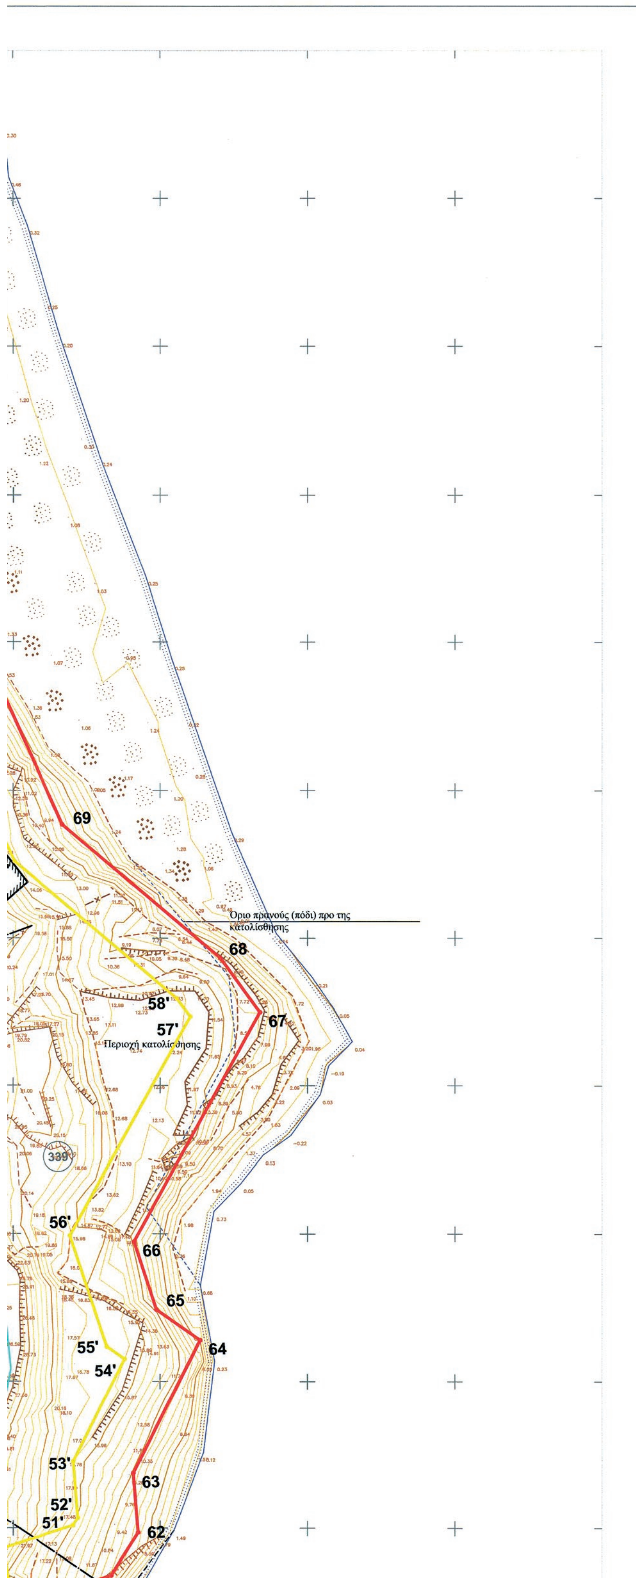

ΚΤΗΜΑΤΟΛΟΓΙΚΟΣ ΠΙΝΑΚΑΣ		ΚΤΗΜΑΤΟΛΟΓΙΚΟΣ ΠΙΝΑΚΑΣ	
Αρ. Κτημ.	Φερόμενος Ιδιοκτήτης	Αρ. Κτημ.	Φερόμενος Ιδιοκτήτης
319	ΣΤΕΦΑΝΙΔΗΣ ΣΤΕΦΑΝΟΣ	341	ΚΟΥΤΣΟΥΠΗΣ ΓΕΩΡΓΙΟΣ - ΕΜΜΑΝΟΥΗΛ
320	ΣΤΕΦΑΝΙΔΗΣ ΣΤΕΦΑΝΟΣ - ΠΟΛΥΒΙΟΣ	342	ΚΟΥΤΣΟΥΠΗΣ ΣΤΑΜΑΤΙΟΣ - ΕΜΜΑΝΟΥΗΛ
321	ΧΙΩΤΗΣ ΓΕΩΡΓΙΟΣ - ΙΩΑΝΝΗΣ	343	ΛΑΜΠΡΟΥ ΚΑΝΕΛΛΙΩ & ΦΤΟΥΛΗΣ ΘΕΟΔΩΡΟΣ
322	ΣΤΕΦΑΝΙΔΗΣ ΣΤΕΦΑΝΟΣ - ΠΟΛΥΒΙΟΣ	344	ΦΟΡΑΣ ΔΗΜΗΤΡΙΟΣ - ΓΕΩΡΓΙΟΣ
323	ΧΙΩΤΗΣ ΚΩΝ/ΝΟΣ - ΔΗΜΗΤΡΙΟΣ	264	ΣΑΧΛΗ ΑΜΕΡΙΣΑ - ΚΩΝ/ΝΟΣ
324	ΧΙΩΤΗΣ ΚΩΝ/ΝΟΣ - ΔΗΜΗΤΡΙΟΣ	264Α	ΣΑΧΛΗ ΑΜΕΡΙΣΑ - ΚΩΝ/ΝΟΣ
325	ΚΟΥΤΣΟΥΠΗΣ ΑΓΑΘΟΚΛΗΣ - ΙΩΑΝΝΗΣ	264Β	ΜΑΥΡΙΚΟΣ ΚΩΝ/ΝΟΣ - ΚΩΝ/ΝΟΣ
326	ΚΟΥΤΣΟΥΠΗΣ ΑΓΑΘΟΚΛΗΣ - ΙΩΑΝΝΗΣ	265	ΑΥΛΩΝΙΤΗΣ ΑΧΙΛΕΑΣ
327	ΚΑΝΑ ΜΑΡΙΑ - ΠΑΝΤΕΛΗΣ	266	ΠΑΠΑΙΩΑΝΝΟΥ
328	ΦΡΑΓΚΟΥΛΗΣ ΔΗΜΗΤΡΙΟΣ - ΕΜΜΑΝΟΥΗΛ	267	ΜΠΑΜΠΑΚΑΡΗΣ ΕΜΑΝΟΥΗΛ
329	ΚΟΥΤΣΟΥΠΗΣ ΙΩΑΝΝΗΣ - ΓΕΩΡΓΙΟΣ	268	ΜΑΛΑΜΑΤΙΝΗΣ
330	ΚΟΥΤΣΟΥΠΗΣ ΙΩΑΝΝΗΣ - ΓΕΩΡΓΙΟΣ	269	ΜΑΛΑΜΑΤΙΝΗΣ
331	ΚΑΛΗΜΕΡΗ ΚΑΛΛΙΟΠΗ	270	ΜΑΛΑΜΑΤΙΝΗΣ ΝΙΚΟΛΑΟΣ
332	ΚΑΛΗΜΕΡΗ ΚΑΛΛΙΟΠΗ	271	ΜΑΛΑΜΑΤΙΝΗΣ ΓΕΩΡΓΙΟΣ
333	ΡΙΖΟΥ ΕΛΕΝΗ - ΚΩΝ/ΝΟΣ	272	ΜΑΛΑΜΑΤΙΝΗΣ ΓΕΩΡΓΙΟΣ
334	ΒΟΥΡΛΙΩΤΗΣ ΕΜΜΑΝΟΥΗΛ - ΝΙΚΟΛΑΟΣ	273	ΜΑΥΡΙΚΟΣ ΓΕΩΡΓΙΟΣ - ΔΗΜΗΤΡΙΟΣ
335	ΒΟΥΡΛΙΩΤΗΣ ΕΜΜΑΝΟΥΗΛ - ΝΙΚΟΛΑΟΣ	274	ΜΑΥΡΙΚΟΣ ΓΕΩΡΓΙΟΣ - ΔΗΜΗΤΡΙΟΣ ΜΑΥΡΙΚΟΣ ΝΑΠΟΛΕΩΝ - ΕΜΜΑΝΟΥΗΛ
336	ΕΛΕΝΗΣ ΚΩΝ/ΝΟΣ - ΔΗΜΗΤΡΙΟΣ	275	ΜΑΥΡΙΚΟΥ ΑΦΟΙ
337	ΕΛΕΝΗΣ ΚΩΝ/ΝΟΣ - ΔΗΜΗΤΡΙΟΣ	1001	Άγνωστος
338	ΒΟΥΡΛΙΩΤΗΣ ΕΜΜΑΝΟΥΗΛ - ΝΙΚΟΛΑΟΣ	1002	ΤΣΑΛΑΠΑΤΑΝΗΣ
339	ΛΑΧΑΝΑΣ	1003	ΞΑΝΘΟΥΛΗΣ ΕΜΜΑΝΟΥΗΛ
340	ΚΑΤΣΑΡΕΛΙΑΣ ΘΕΟΔΩΡΟΣ - ΙΩΑΝΝΗΣ		

ΥΠΟΜΝΗΜΑ ΣΥΜΒΟΛΩΝ

Γραμμή Αιγιαλού
Γραμμή Παραλίας
Γραμμή Παλαιού Αιγιαλού
Ακτογραμμή
Ορια απαλοτρίωσης
Ορια βλάστησης
197.02 197.02 Ταχυμετρικό σημείο
Τριγωνομετρικό σημείο
Υψομετρική αφετηρία
Συρματόπλεγμα
Τοίχος αντιστήριξης
Δρόμος
Κύρια Ισοϋψής
Δευτερεύουσα Ισοϋψής
Φρύδι πρανούς
Πόδι πρανούς
1Π Κτίσμα
Ξερολιθιά
Αμμώδες ακτή
Αμμοχαλικώδες έδαφος
Βραχώδης ακτή
Κολώνα ΔΕΗ
Πινακίδα


ΟΡΘΟΦΩΤΟΧΑΡΤΗΣ ΠΕΡΙΟΧΗΣ ΚΛΙΜΑΚΑΣ 1:10 .000
ΚΤΗΜΑΤΟΛΟΓΙΟ Α.Ε. - ΦΩΤΟΛΗΨΙΑ 2008







87'	549308.26	4306255.16
88'	549314.99	4306255.23

89	549323.34	4306137.77
90	549325.86	4306161.15
91	549324.32	4306172.57
92	549327.42	4306189.32
93	549324.5	4306201.85
94	549320.88	4306219.77
95	549323.24	4306236.13
96	549319.98	4306243.8
97	549318.38	4306255.26
98	549324.96	4306256

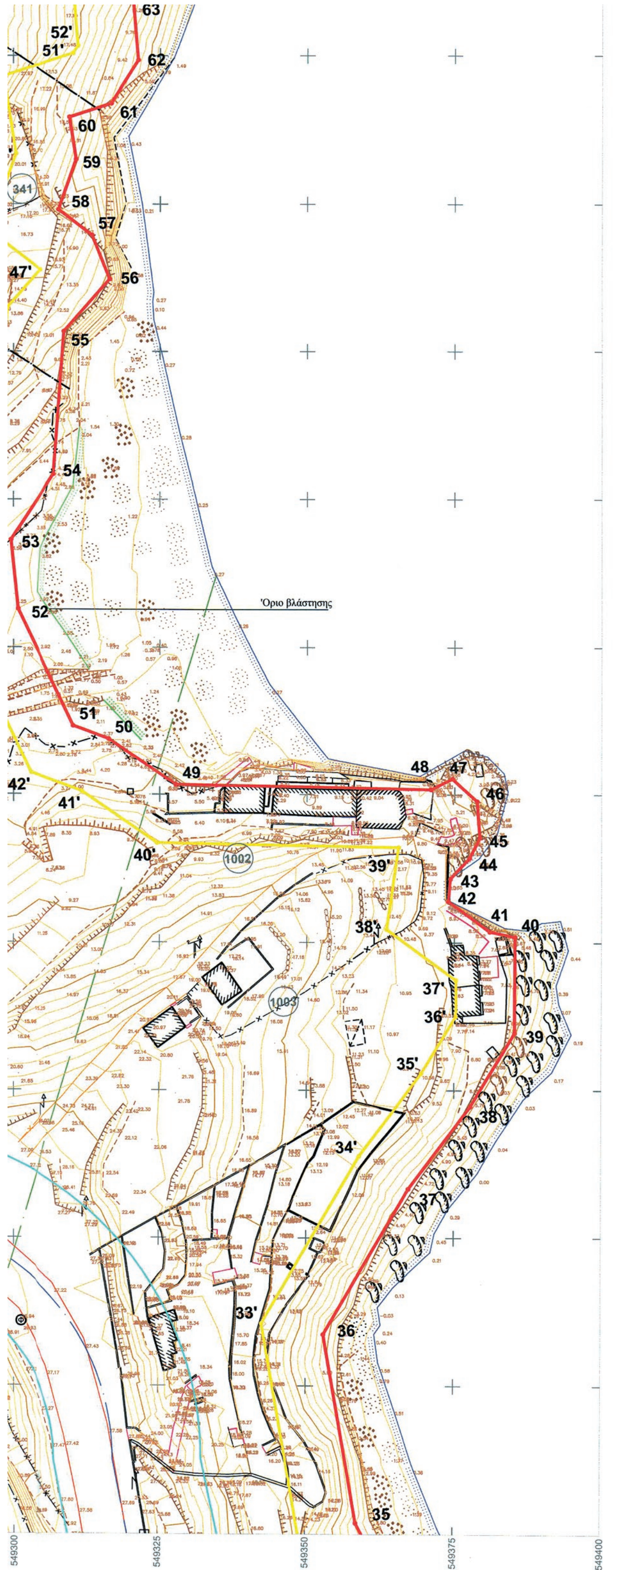

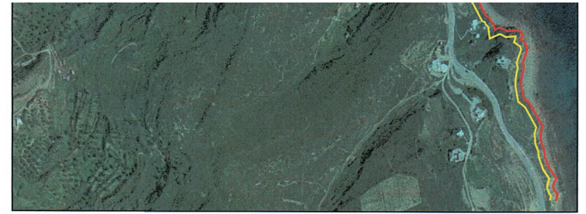

ΑΠΟΣΠΑΣΜΑ ΧΑΡΤΗ ΓΥΣ (ΚΛΙΜΑΚΑΣ 1:50.000)

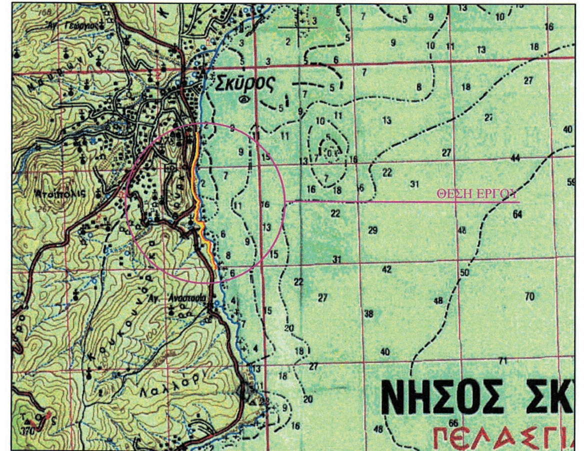

ΥΠΟΥΡΓΕΙΟ ΟΙΚΟΝΟΜΙΚΩΝ
ΠΕΡΙΦΕΡΕΙΑΚΗ ΔΙΕΥΘΥΝΣΗ ΔΗΜΟΣΙΑΣ ΠΕΡΙΟΥΣΙΑΣ ΘΕΣΣΑΛΙΑΣ-ΣΤΕΡΕΑΣ ΕΛΛΑΔΟΣ
ΑΥΤΟΤΕΛΕΣ ΓΡΑΦΕΙΟ ΔΗΜΟΣΙΑΣ ΠΕΡΙΟΥΣΙΑΣ ΕΥΒΟΙΑΣ

ΤΟΠΟΓΡΑΦΙΚΟ ΔΙΑΓΡΑΜΜΑ

ΚΑΘΟΡΙΣΜΟΣ ΓΡΑΜΜΩΝ - ΟΡΙΩΝ ΑΙΓΙΑΛΟΥ & ΠΑΡΑΛΙΑΣ

ΠΕΡΙΟΧΗ : ΜΠΑΣΑΛΕ - ΠΑΠΠΑ ΧΟΥΜΑ
ΔΗΜΟΣ : ΣΚΥΡΟΥ
Π.Ε : ΕΥΒΟΙΑΣ
ΠΕΡΙΦΕΡΕΙΑ : ΣΤΕΡΕΑΣ ΕΛΛΑΔΟΣ & ΕΥΒΟΙΑΣ

Ο ΣΥΝΤΑΚΤΗΣ ΜΗΧΑΝΙΚΟΣ — ΣΦΡΑΓΙΔΑ - ΥΠΟΓΡΑΦΗ

ΜΠΑΛΤΑΣ ΑΝΤΩΝΙΟΣ
ΔΙΠΛ. ΠΟΛΙΤΙΚΟΣ ΜΗΧΑ...
ΠΑΝΕΠΙΣΤΗΜΙΟ ΤΕΧΝΟΛΟΓΙΑΣ & ΟΙΚΟΝΟΜΙΚΩΝ
ΜΕΛΟΣ Τ.ΕΕ. ΑΡΙΘΜΟΣ ΜΗΤΡΩ...
ΑΛΙΒΕΡΙ ΕΥΒΟΙΑΣ - ΤΗΛ.: 22230 240...
ΚΙΝ.: 6974144031
ΑΦΜ 124286401 - Δ.Ο.Υ. Κ...

ΜΠΑΛΤΑΣ ΑΝΤΩΝΗΣ
ΠΟΛΙΤΙΚΟΣ ΜΗΧΑΝΙΚΟΣ

ΥΠΟΜΝΗΜΑ ΕΠΙΤΡΟΠΗΣ ΚΑΥΟΡΙΣΜΟΥ ΟΡΙΩΝ ΑΙΓΙΑΛΟΥ & ΠΑΡΑΛΙΑΣ

κόκκινη γράμμη : οριογραμμή Αιγιαλού
κίτρινη γράμμη : οριογραμμή Αιγιαλού
μπλε γράμμη : οριογραμμή Αιγιαλού

Τό παρόν Τοπογραφικό Διάγραμμα συνοδεύει τήν από 09/03/2016 έκθεση τής Επιτροπής καθορίσμου ορίων Αιγιαλού & Παραλίας. Οι κορυφογραμμές εξασφαλίζονται όπως σημειώνεται στο Διάγραμμα από συντεταγμένες του Κρατικού Δικτύου (Ε.Γ.Σ.Α.'87)

ΘΕΩΡΗΘΗΚΕ
ΣΚΥΡΟΣ 09/03/2016

Η ΠΡΟΪΣΤΑΜΕΝΗ ΤΗΣ ΠΕΡΙΦΕΡΕΙΑΚΗΣ ΔΙΕΥΘΥΝΣΗΣ
ΔΗΜΟΣΙΑΣ ΠΕΡΙΟΥΣΙΑΣ
α α
ΓΚΑΛΦΑ ΑΘΑΝΑΣΙΑ

Η ΕΠΙΤΡΟΠΗ

Η ΠΡΟΕΔΡΟΣ
ΓΚΑΛΦΑ ΑΘΑΝΑΣΙΑ
ΠΟΛΙΤΙΚΟΣ ΜΗΧΑΝΙΚΟΣ
Π.Δ.Δ.Π.Θ.Σ.Ε.

ΤΑ ΜΕΛΗ
1.ΑΡΓΥΡΗΣ ΔΗΜΗΤΡΗΣ
ΛΙΜΕΝΕΝΟΣΤΑΘΜΑΡΧΗΣ ΣΚΥΡΟΥ

2. ΠΡΟΚΑΚΗΣ ΔΗΜΗΤΡΗΣ
ΤΟΠΟΓΡΑΦΟΣ ΜΗΧΑΝΙΚΟΣ
ΤΜΗΜΑΤΟΣ Π.Δ.Δ.Π.Θ.Σ.Ε.

3.ΚΑΡΑΒΑ ΤΡΙΑΝΤΑΦΥΛΙΑ
ΠΡΟΪΣΤΑΜΕΝΗ ΥΠΗΡΕΣΙΑΣ
ΔΟΜΗΣΗΣ Δ.ΚΥΜΗΣ - ΑΛΙΒΕΡΙΟΥ

ΤΡΙΓΩΝΟΜΕΤΡΙΚΗ ΕΞΑΡΤΗΣΗ :
ΚΡΑΤΙΚΟ ΤΡΙΓΩΝΟΜΕΤΡΙΚΟ ΔΙΚΤΥΟ

ΥΨΟΜΕΤΡΙΚΗ ΑΦΕΤΗΡΙΑ :
ΜΕΣΗ ΣΤΑΘΜΗ ΘΑΛΑΣΣΑΣ

ΜΕΘΟΔΟΣ ΑΠΟΤΥΠΩΣΗΣ :
ΤΑΧΥΜΕΤΡΙΚΗ

ΗΜΕΡΟΜΗΝΙΑ ΑΠΟΤΥΠΩΣΗΣ :
09-2015


ΗΜΕΡΟΜΗΝΙΑ ΣΥΝΤΑΞΗΣ :
09-2015

ΚΛΙΜΑΚΑ 1 : 500

ΔΙΑΝΟΜΗ ΠΙΝΑΚΙΔΩΝ
3
2
1

ΣΥΝΤΕΤΑΓΜΕΝΕΣ ΚΟΡΥΦΩΝ ΠΑΡΑΛΙΑΣ

α/α	X	Y
1'	549487.45	4304878.2
2'	549489.7	4304885.93
3'	549487.05	4304888.52
4'	549482.74	4304898.13
5'	549483.5	4304906.58
6'	549486.73	4304914.63
7'	549476.4	4304930.06
8'	549469.05	4304950.02
9'	549467.81	4304961.2
10'	549463.57	4304970.88
11'	549461.17	4304990.06
12'	549464.03	4305001.37
13'	549455.63	4305016.91
14'	549445.38	4305035.05
15'	549433.27	4305044.82
16'	549428.24	4305071.89
17'	549429.94	4305088.44
18'	549432.9	4305100.94
19'	549430.82	4305109.45
20'	549438.12	4305130.93
21'	549436.6	4305137.74
22'	549426.28	4305144.23
23'	549429.29	4305154.36
24'	549412.33	4305153.06
25'	549404.41	4305157.21
26'	549402.14	4305158.05
27'	549385.15	4305150.84
28'	549382.22	4305170.24
29'	549378.2	4305174
30'	549376.47	4305178.07
31'	549372.19	4305179.56
32'	549349.02	4305223.63
33'	549342.48	4305260.6
34'	549358.95	4305288.84
35'	549369.46	4305302.88
36'	549375.28	4305312.53
37'	549375.29	4305318.67
38'	549363.5	4305327.22
39'	549365.51	4305341
40'	549324.55	4305341.76
41'	549311.73	4305350.52
42'	549303.01	4305353.68
43'	549291.04	4305378.74
44'	549289.27	4305395.7
45'	549297.11	4305407.55
46'	549298.96	4305432.46
47'	549304.58	4305438.89
48'	549295.88	4305445.51
49'	549300.45	4305458.51
50'	549298.39	4305471.61
51'	549310.2	4305475.44
52'	549311.04	4305476.78
53'	549310.26	4305486.33
54'	549318.98	4305503.81
55'	549315.96	4305505.92
56'	549309.68	4305524.66
57'	549330.1	4305561.69
58'	549327.82	4305564.8
59'	549300.22	4305588.04
60'	549267.33	4305660.36
61'	549261.15	4305711.14
62'	549260.85	4305772.61
63'	549265.5	4305806.12
64'	549261.01	4305858.14
65'	549265.8	4305906.56
66'	549272.98	4305937.36
67'	549280.63	4305962.49
68'	549293.15	4305991.58
69'	549304.86	4306011.39
70'	549312.31	4306038.06
71'	549312.67	4306055.6

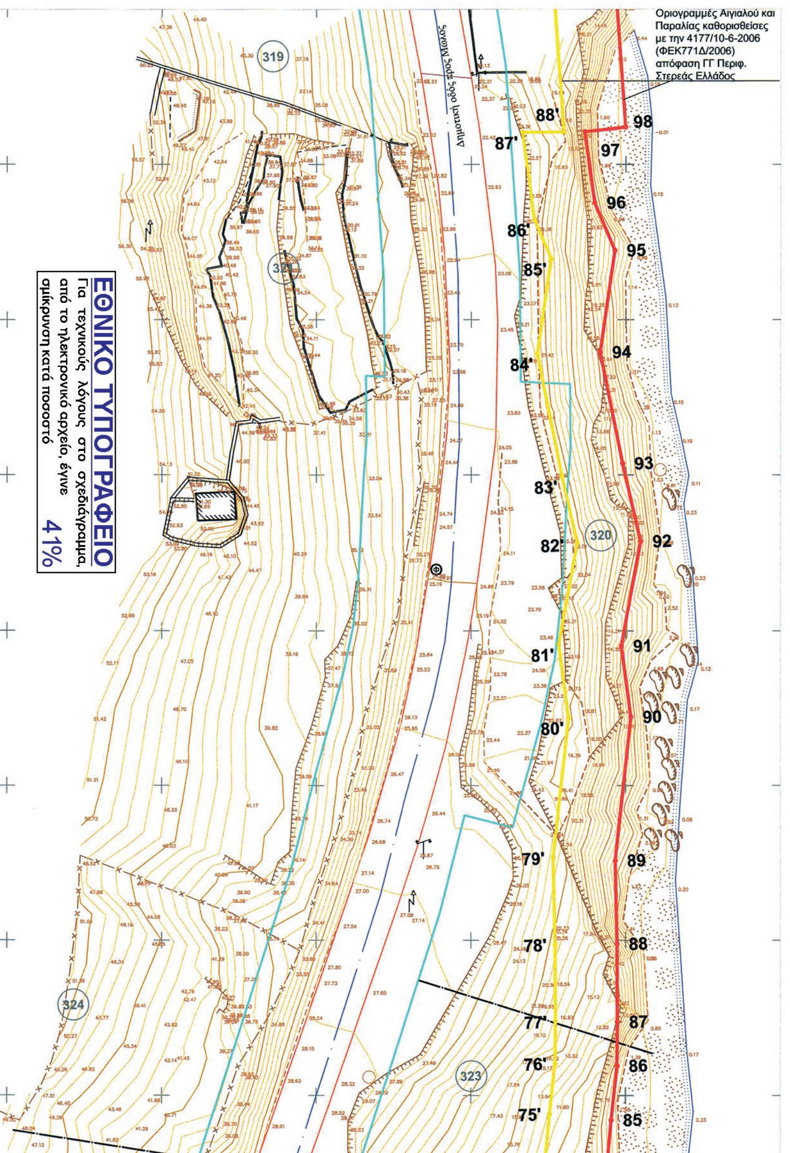


ΚΤΗΜΑΤΟΛΟΓΙΚΟΣ ΠΙΝΑΚΑΣ		ΚΤΗΜΑΤΟΛΟΓΙΚΟΣ ΠΙΝΑΚΑΣ	
Αρ. Κτημ.	Φερόμενος Ιδιοκτήτης	Αρ. Κτημ.	Φερόμενος Ιδιοκτήτης
319	ΣΤΕΦΑΝΙΔΗΣ ΣΤΕΦΑΝΟΣ	341	ΚΟΥΤΣΟΥΠΗΣ ΓΕΩΡΓΙΟΣ - ΕΜΜΑΝΟΥΗΛ
320	ΣΤΕΦΑΝΙΔΗΣ ΣΤΕΦΑΝΟΣ - ΠΟΛΥΒΙΟΣ	342	ΚΟΥΤΣΟΥΠΗΣ ΣΤΑΜΑΤΙΟΣ - ΕΜΜΑΝΟΥΗΛ
321	ΧΙΩΤΗΣ ΓΕΩΡΓΙΟΣ - ΙΩΑΝΝΗΣ	343	ΛΑΜΠΡΟΥ ΚΑΝΕΛΛΙΩ & ΦΤΟΥΛΗΣ ΘΕΟΔΩΡΟΣ
322	ΣΤΕΦΑΝΙΔΗΣ ΣΤΕΦΑΝΟΣ - ΠΟΛΥΒΙΟΣ	344	ΦΟΡΑΣ ΔΗΜΗΤΡΙΟΣ - ΓΕΩΡΓΙΟΣ
323	ΧΙΩΤΗΣ ΚΩΝ/ΝΟΣ - ΔΗΜΗΤΡΙΟΣ	264	ΣΑΧΛΗ ΑΜΕΡΙΣΑ - ΚΩΝ/ΝΟΣ
324	ΧΙΩΤΗΣ ΚΩΝ/ΝΟΣ - ΔΗΜΗΤΡΙΟΣ	264A	ΣΑΧΛΗ ΑΜΕΡΙΣΑ - ΚΩΝ/ΝΟΣ
325	ΚΟΥΤΣΟΥΠΗΣ ΑΓΑΘΟΚΛΗΣ - ΙΩΑΝΝΗΣ	264B	ΜΑΥΡΙΚΟΣ ΚΩΝ/ΝΟΣ - ΚΩΝ/ΝΟΣ
326	ΚΟΥΤΣΟΥΠΗΣ ΑΓΑΘΟΚΛΗΣ - ΙΩΑΝΝΗΣ	265	ΑΥΛΩΝΙΤΗΣ ΑΧΙΛΕΑΣ
327	ΚΑΝΑ ΜΑΡΙΑ - ΠΑΝΤΕΛΗΣ	266	ΠΑΠΑΙΩΑΝΝΟΥ
328	ΦΡΑΓΚΟΥΛΗΣ ΔΗΜΗΤΡΙΟΣ - ΕΜΜΑΝΟΥΗΛ	267	ΜΠΑΜΠΑΚΑΡΗΣ ΕΜΑΝΟΥΗΛ
329	ΚΟΥΤΣΟΥΠΗΣ ΙΩΑΝΝΗΣ - ΓΕΩΡΓΙΟΣ	268	ΜΑΛΑΜΑΤΙΝΗΣ
330	ΚΟΥΤΣΟΥΠΗΣ ΙΩΑΝΝΗΣ - ΓΕΩΡΓΙΟΣ	269	ΜΑΛΑΜΑΤΙΝΗΣ
331	ΚΑΛΗΜΕΡΗ ΚΑΛΛΙΟΠΗ	270	ΜΑΛΑΜΑΤΙΝΗΣ ΝΙΚΟΛΑΟΣ
332	ΚΑΛΗΜΕΡΗ ΚΑΛΛΙΟΠΗ	271	ΜΑΛΑΜΑΤΙΝΗΣ ΓΕΩΡΓΙΟΣ
333	ΡΙΖΟΥ ΕΛΕΝΗ - ΚΩΝ/ΝΟΣ	272	ΜΑΛΑΜΑΤΙΝΗΣ ΓΕΩΡΓΙΟΣ
334	ΒΟΥΡΛΙΩΤΗΣ ΕΜΜΑΝΟΥΗΛ - ΝΙΚΟΛΑΟΣ	273	ΜΑΥΡΙΚΟΣ ΓΕΩΡΓΙΟΣ - ΔΗΜΗΤΡΙΟΣ
335	ΒΟΥΡΛΙΩΤΗΣ ΕΜΜΑΝΟΥΗΛ - ΝΙΚΟΛΑΟΣ	274	ΜΑΥΡΙΚΟΣ ΓΕΩΡΓΙΟΣ - ΔΗΜΗΤΡΙΟΣ ΜΑΥΡΙΚΟΣ ΝΑΠΟΛΕΩΝ - ΕΜΜΑΝΟΥΗΛ
336	ΕΛΕΝΗΣ ΚΩΝ/ΝΟΣ - ΔΗΜΗΤΡΙΟΣ	275	ΜΑΥΡΙΚΟΥ ΑΦΟΙ
337	ΕΛΕΝΗΣ ΚΩΝ/ΝΟΣ - ΔΗΜΗΤΡΙΟΣ	1001	Άγνωστος
338	ΒΟΥΡΛΙΩΤΗΣ ΕΜΜΑΝΟΥΗΛ - ΝΙΚΟΛΑΟΣ	1002	ΤΣΑΛΑΠΑΤΑΝΗΣ
339	ΛΑΧΑΝΑΣ	1003	ΞΑΝΘΟΥΛΗΣ ΕΜΜΑΝΟΥΗΛ
340	ΚΑΤΣΑΡΕΛΙΑΣ ΘΕΟΔΩΡΟΣ - ΙΩΑΝΝΗΣ		


ΥΠΟΜΝΗΜΑ ΣΥΜΒΟΛΩΝ

Γραμμή Αιγιαλού
Γραμμή Παραλίας
Γραμμή Παλαιού Αιγιαλού
Ακτογραμμή
Όριο απαλοτρίωσης
Όριο βλάστησης
Ταχυμετρικό σημείο
Τριγωνομετρικό σημείο
Υψομετρική αφετηρία
Συρματόπλεγμα
Τοίχος αντιστήριξης
Δρόμος
Κύρια Ισοϋψής
Δευτερεύουσα Ισοϋψής
Φρύδι πρανούς
Πόδι πρανούς
Κτίσμα
Ξερολιθιά
Αμμώδης ακτή
Αμμοχαλικώδες έδαφος
Βραχώδης ακτή
Κολώνα ΔΕΗ
Πινακίδα

ΟΡΘΟΦΩΤΟΧΑΡΤΗΣ ΠΕΡΙΟΧΗΣ ΚΛΙΜΑΚΑΣ 1:10.000
ΚΤΗΜΑΤΟΛΟΓΙΟ Α.Ε. - ΦΩΤΟΛΗΨΙΑ 2008

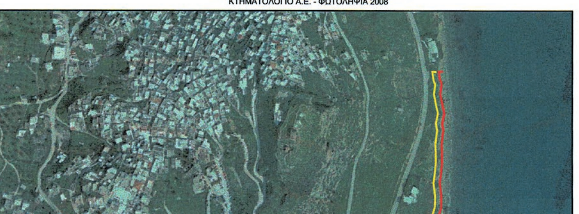



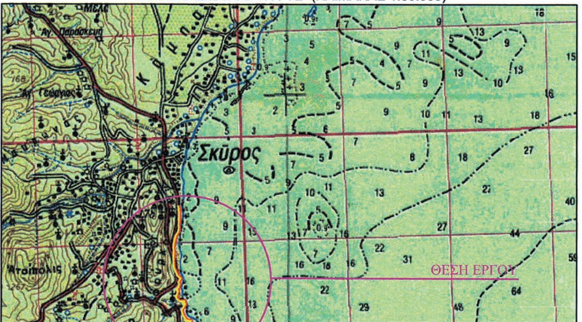

ΑΠΟΣΠΑΣΜΑ ΧΑΡΤΗ ΓΥΣ (ΚΛΙΜΑΚΑΣ 1:50.000)

71'	549312.67	4306055.6
72'	549310.1	4306075.58
73'	549310.75	4306081.53
74'	549311.97	4306088.64
75'	549312.75	4306097.03
76'	549313.63	4306105.38
77'	549313.69	4306111.9
78'	549313.62	4306124.29
79'	549313.33	4306138.2
80'	549315.79	4306161.01
81'	549314.2	4306172.82
82'	549317.2	4306189.08
83'	549314.72	4306199.72
84'	549310.73	4306219.49
85'	549312.94	4306234.79
86'	549310.26	4306241.1
87'	549308.26	4306255.16
88'	549314.99	4306255.23

ΣΥΝΤΕΤΑΓΜΕΝΕΣ ΚΟΡΥΦΩΝ ΑΙΓΙΑΛΟΥ

α/α	X	Y
1	549497.53	4304877.03
2	549500.98	4304888.89
3	549495.39	4304894.35
4	549492.93	4304899.84
5	549493.33	4304904.22
6	549495.4	4304909.38
7	549499.28	4304913.95
8	549485.37	4304934.64
9	549478.86	4304952.33
10	549477.58	4304963.82
11	549473.31	4304973.56
12	549471.33	4304989.43
13	549474.69	4305002.69
14	549464.38	4305021.75
15	549453.14	4305041.64
16	549442.42	4305050.28
17	549438.34	4305072.3
18	549439.82	4305086.77
19	549443.19	4305100.98
20	549441.23	4305108.99
21	549448.49	4305130.37
22	549445.45	4305143.99
23	549438.03	4305148.65
24	549440.55	4305157.11
25	549437.38	4305162.27
26	549431.42	4305164.55
27	549414.43	4305163.25
28	549408.48	4305166.37
29	549401.89	4305168.8
30	549393.11	4305165.08
31	549391.59	4305175.17


Δημοτική οδός προς Μπρούκ

Δημοτική οδός προς Μώλος

4305900 4305875 4305850 4305825 4305800 4305775 4305750 4305725

549175 549200 549225 549250 549275 549300 549325 549350

27	549414.43	4305163.25
28	549408.48	4305166.37
29	549401.89	4305168.8
30	549393.11	4305165.08
31	549391.59	4305175.17
32	549386.57	4305179.86
33	549383.94	4305186.05
34	549379.21	4305187.7
35	549358.59	4305226.9
36	549352.97	4305258.73
37	549367.3	4305283.3
38	549377.76	4305297.29
39	549385.28	4305309.74
40	549385.31	4305325.99
41	549381.01	4305326.88
42	549373.95	4305332
43	549374.27	4305335.73
44	549377.56	4305339.23
45	549379.3	4305342.73
46	549378.82	4305348.89
47	549374.61	4305352.73
48	549371	4305350.9
49	549327.72	4305351.7
50	549316.33	4305359.49
51	549310.27	4305361.69
52	549300.81	4305381.49
53	549299.59	4305393.17
54	549306.89	4305404.2
55	549308.68	4305428.39
56	549316.47	4305437.29
57	549313.41	4305444.74
58	549307.73	4305449.06
59	549310.72	4305457.58
60	549309.6	4305464.73
61	549316.73	4305467.05
62	549321.27	4305474.27
63	549320.45	4305484.36
64	549331.78	4305507.07
65	549324.4	4305512.23
66	549320.56	4305523.67
67	549341.93	4305562.45
68	549335.18	4305571.68
69	549308.39	4305594.24
70	549277.07	4305663.1
71	549271.15	4305711.77
72	549270.85	4305771.94
73	549275.56	4305805.86
74	549271.05	4305858.08
75	549275.69	4305904.93
76	549282.64	4305934.77
77	549290.03	4305959.04
78	549302.08	4305987.04
79	549314.13	4306007.43
80	549322.28	4306036.58
81	549322.68	4306056.14
82	549320.17	4306075.68
83	549320.65	4306080.15
84	549321.89	4306087.33
85	549322.7	4306096.04
86	549323.62	4306104.81
87	549323.69	4306111.88
88	549323.62	4306124.43
89	549323.34	4306137.77
90	549325.86	4306161.15
91	549324.32	4306172.57
92	549327.42	4306189.32
93	549324.5	4306201.85
94	549320.88	4306219.77
95	549323.24	4306236.13
96	549319.98	4306243.8
97	549318.38	4306255.26
98	549324.96	4306256

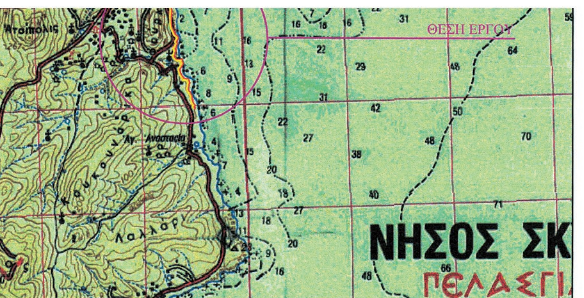

ΥΠΟΥΡΓΕΙΟ ΟΙΚΟΝΟΜΙΚΩΝ
ΠΕΡΙΦΕΡΕΙΑΚΗ ΔΙΕΥΘΥΝΣΗ ΔΗΜΟΣΙΑΣ ΠΕΡΙΟΥΣΙΑΣ ΘΕΣΣΑΛΙΑΣ-ΣΤΕΡΕΑΣ ΕΛΛΑΔΟΣ
ΑΥΤΟΤΕΛΕΣ ΓΡΑΦΕΙΟ ΔΗΜΟΣΙΑΣ ΠΕΡΙΟΥΣΙΑΣ ΕΥΒΟΙΑΣ

ΤΟΠΟΓΡΑΦΙΚΟ ΔΙΑΓΡΑΜΜΑ

ΚΑΘΟΡΙΣΜΟΣ ΓΡΑΜΜΩΝ - ΟΡΙΩΝ ΑΙΓΙΑΛΟΥ & ΠΑΡΑΛΙΑΣ

ΠΕΡΙΟΧΗ : ΜΠΑΣΑΛΕ - ΠΑΠΠΑ ΧΟΥΜΑ
ΔΗΜΟΣ : ΣΚΥΡΟΥ
Π.Ε : ΕΥΒΟΙΑΣ
ΠΕΡΙΦΕΡΕΙΑ : ΣΤΕΡΕΑΣ ΕΛΛΑΔΟΣ & ΕΥΒΟΙΑΣ

Ο ΣΥΝΤΑΚΤΗΣ ΜΗΧΑΝΙΚΟΣ — ΣΦΡΑΓΙΔΑ - ΥΠΟΓΡΑΦΗ

ΜΠΑΛΤΑΣ ΑΝΤΩΝΙΟΣ
ΔΙΠΛ. ΠΟΛΙΤΙΚΟΣ ΜΗΧΑΝΙΚΟΣ
ΠΑΝΕΠΙΣΤΗΜΙΟ ΤΕΧΝΟΛΟΓΙΑΣ & ΟΙΚΟΝΟΜΙΚΩΝ ΒΟΥΔΑΠΕΣΤΗΣ
ΜΕΛΟΣ Τ.ΕΕ. ΑΡΙΘΜΟΣ ΜΗΤΡΩΟΥ 95028
ΑΛΙΒΕΡΙ ΕΥΒΟΙΑΣ - ΤΗΛ.: 22230 24016 - 81486
ΚΙΝ.: 6974144031
ΑΦΜ 124286401 - Δ.Ο.Υ. ΚΥΜΗΣ

ΜΠΑΛΤΑΣ ΑΝΤΩΝΗΣ
ΠΟΛΙΤΙΚΟΣ ΜΗΧΑΝΙΚΟΣ

ΥΠΟΜΝΗΜΑ ΕΠΙΤΡΟΠΗΣ ΚΑΥΟΡΙΣΜΟΥ ΟΡΙΩΝ ΑΙΓΙΑΛΟΥ & ΠΑΡΑΛΙΑΣ

κόκκινη γραμμή : οριογραμμή Αιγιαλού
κίτρινη γραμμή : οριογραμμή Αιγιαλού
μπλε γραμμή : οριογραμμή Αιγιαλού

Τό παρόν Τοπογραφικό Διάγραμμα συνοδεύει την από 09.03.16 έκθεση της Επιτροπής καθορίσμου ορίων Αιγιαλού & Παραλίας. Οι κορυφογραμμές εξασφαλίζονται όπως σημειώνεται στο Διάγραμμα από συντεταγμένες του Κρατικού Δικτύου (Ε.Γ.Σ.Α.'87)

ΘΕΩΡΗΘΗΚΕ
ΣΚΥΡΟΣ 09.03.2016
Η ΠΡΟΪΣΤΑΜΕΝΗ ΤΗΣ ΠΕΡΙΦΕΡΕΙΑΚΗΣ ΔΙΕΥΘΥΝΣΗΣ ΔΗΜΟΣΙΑΣ ΠΕΡΙΟΥΣΙΑΣ
α α
ΓΚΑΛΦΑ ΑΘΑΝΑΣΙΑ

Η ΕΠΙΤΡΟΠΗ

Η ΠΡΟΕΔΡΟΣ
ΓΚΑΛΦΑ ΑΘΑΝΑΣΙΑ
ΠΟΛΙΤΙΚΟΣ ΜΗΧΑΝΙΚΟΣ
Π.Δ.Δ.Π.Θ.Σ.Ε.

ΤΑ ΜΕΛΗ
1.ΑΡΓΥΡΗΣ ΔΗΜΗΤΡΗΣ
ΛΙΜΕΝΕΝΟΣΤΑΘΜΑΡΧΗΣ ΣΚΥΡΟΥ

2. ΠΡΟΚΑΚΗΣ ΔΗΜΗΤΡΗΣ
ΤΟΠΟΓΡΑΦΟΣ ΜΗΧΑΝΙΚΟΣ
ΤΜΗΜΑΤΟΣ Π.Δ.Δ.Π.Θ.Σ.Ε.

3.ΚΑΡΑΒΑ ΤΡΙΑΝΤΑΦΥΛΙΑ
ΠΡΟΪΣΤΑΜΕΝΗ ΥΠΗΡΕΣΙΑΣ
ΔΟΜΗΣΗΣ Δ.ΚΥΜΗΣ - ΑΛΙΒΕΡΙΟΥ

ΤΡΙΓΩΝΟΜΕΤΡΙΚΗ ΕΞΑΡΤΗΣΗ :
ΚΡΑΤΙΚΟ ΤΡΙΓΩΝΟΜΕΤΡΙΚΟ ΔΙΚΤΥΟ

ΥΨΟΜΕΤΡΙΚΗ ΑΦΕΤΗΡΙΑ :
ΜΕΣΗ ΣΤΑΘΜΗ ΘΑΛΑΣΣΑΣ

ΜΕΘΟΔΟΣ ΑΠΟΤΥΠΩΣΗΣ :
ΤΑΧΥΜΕΤΡΙΚΗ

ΗΜΕΡΟΜΗΝΙΑ ΑΠΟΤΥΠΩΣΗΣ :
09-2015

ΗΜΕΡΟΜΗΝΙΑ ΣΥΝΤΑΞΗΣ :
09-2015

ΚΛΙΜΑΚΑ 1 : 500

ΔΙΑΝΟΜΗ ΠΙΝΑΚΙΔΩΝ
3
2
1

Αριθμ. 726/58518 (2)

Κήρυξη ως αναδασωτέας έκτασης εμβαδού 178.343,00 τ.μ. στη θέση «Κοζλού» περιφέρειας Τοπικής Κοινότητας Περιβλέπτου Δήμου Ρήγα Φεραίου, Π.Ε. Μαγνησίας.

Ο ΓΕΝΙΚΟΣ ΓΡΑΜΜΑΤΕΑΣ
ΑΠΟΚΕΝΤΡΩΜΕΝΗΣ ΔΙΟΙΚΗΣΗΣ
ΘΕΣΣΑΛΙΑΣ - ΣΤΕΡΕΑΣ ΕΛΛΑΔΑΣ

Έχοντας υπόψη:

1. Τις διατάξεις του Ν. 3200/1955 περί διοικητικής αποκέντρωσης όπως τροποποιήθηκαν και συμπληρώθηκαν μεταγενέστερα με τις διατάξεις του Ν.δ. 532/1970.

2. Τις διατάξεις του άρθρου 117 παρ. 3 και άρθρου 24 παρ. 1 του Συντάγματος της Ελλάδος.

3. Τις διατάξεις του Ν. 998/1979 «Περί προστασίας Δασών κ.λπ.» και ειδικότερα:

α) Του άρθρου 38 παρ. 1.

β) Του άρθρου 41 παρ. 1 και 3.

4. Τις υπ' αριθμ.:

α) 160417/1180/8-7-1980 και

β) 182447/3049/24-9-1980 διαταγές του Υπουργείου Γεωργίας, σχετικές με την κήρυξη εκτάσεων ως αναδασωτέων.

5. Τις διατάξεις του Ν. 3852/4-6-2010 (ΦΕΚ 87/7-6-2010 τ. Α΄) «Νέα Αρχιτεκτονική της Αυτοδιοίκησης και της Αποκεντρωμένης Διοίκησης - Πρόγραμμα Καλλικράτης».

6. Τις διατάξεις του Π.δ. 138/23-12-2010 (ΦΕΚ 231/27-12-2010 τ. Α΄) «Οργανισμός Αποκεντρωμένης Διοίκησης Θεσσαλίας - Στερεάς Ελλάδας».

7. Την υπ' αριθμ. 1669/33104/31-3-2011 (ΦΕΚ 648/τ. Β΄/19-4-2011) απόφαση της Γενικής Γραμματέως Αποκεντρωμένης Διοίκησης Θεσσαλίας-Στερεάς Ελλάδας περί μεταβίβασης δικαιώματος υπογραφής στους Προϊσταμένους Δ/νσεων.

8. Την υπ' αριθμ. 1545/55985/1-4-2016 πρόταση του Δασαρχείου Βόλου, με την οποία προτείνεται η κήρυξη ως αναδασωτέας της αναφερόμενης στο θέμα έκτασης, αποφασίζουμε:

Κηρύσσουμε ως αναδασωτέα δημόσια Δασική έκταση, εμβαδού εκατόν εβδομήντα οκτώ χιλιάδων τριακοσίων σαράντα τριών τετραγωνικών μέτρων (178.343,00 τ.μ.). Η έκταση αυτή, που καταστράφηκε από πυρκαγιά στις 26 Αυγούστου 2015, βρίσκεται στη θέση «Κοζλού» περιφέρειας Τοπικής Κοινότητας Περιβλέπτου του Δήμου Ρήγα Φεραίου, απεικονίζεται με στοιχεία Ε[Α, Β, Γ, Δ, Ε, Ζ, Η, Θ, Ι, Κ, Λ, Μ, Ν, Ξ, Α]=178.343,00 τ.μ., στο προσαρτημένο στην παρούσα απόφαση μας διάγραμμα, κλίμακας 1:8000, το οποίο αποτελεί αναπόσπαστο μέρος αυτής και έχει όρια:

Ανατολικά: Γεωργικής μορφής έκταση (καλλιεργούμενη αροτριαία).

Δυτικά: Δασικής μορφής έκταση.

Βόρεια: Δασικής μορφής έκταση.

Νότια: Δασικής μορφής έκταση.

Σκοπός της κήρυξης της ανωτέρω έκτασης ως αναδασωτέας, είναι η προστασία της, η διατήρηση του δασικού χαρακτήρα αυτής, ο αποκλεισμός διάθεσης της για άλλη χρήση και η αποκατάσταση με φυσική αναγέννηση της καταστραφείσας στις 26 Αυγούστου 2015 από πυρκαϊά, αραιός δασικής βλάστησης πρίνου θαμνώδους μορφής με ποσοστό συγκόμωσης 20 - 25%.

Η απόφαση αυτή να δημοσιευθεί στην Εφημερίδα της Κυβερνήσεως.

Βόλος, 11 Απριλίου 2016

Με εντολή Γενικού Γραμματέα
Αποκεντρωμένης Διοίκησης
Η Προϊσταμένη Δ/νσης Δασών Μαγνησίας
ΕΛΕΝΗ ΔΗΜΗΤΡΑΚΟΠΟΥΛΟΥ-ΜΠΙΛΛΙΟΥ

ΑΠΟΚΕΝΤΡΩΜΕΝΗ ΔΙΟΙΚΗΣΗ
ΘΕΣΣΑΛΙΑΣ-ΣΤΕΡΕΑΣ ΕΛΛΑΔΑΣ
ΓΕΝΙΚΗ Δ/ΝΣΗ ΔΑΣΩΝ ΚΑΙ
ΑΓΡΟΤΙΚΩΝ ΥΠΟΘΕΣΕΩΝ
ΔΑΣΑΡΧΕΙΟ ΒΟΛΟΥ


ΔΗΜΟΣ: ΡΗΓΑ ΦΕΡΑΙΟΥ
ΤΟΠ. ΚΟΙΝΟΤΗΤΑ: ΠΕΡΙΒΛΕΠΤΟ
ΘΕΣΗ: **"Κοζλού"**

Ανήκει στην αρίθμ. 726/58518 απόφαση
της Δ/νσεως Δασών Ν. Μαγνησίας

ΣΧΕΔΙΑΓΡΑΜΜΑ
εκτάσεως που κάηκε στις 26 Αυγούστου 2015
Κλίμακα 1: 8.000
ΕΜΒΑΔΟΝ: **178.343,00 τ.μ.**

ΧΑΡΤΗΣ ΠΡΟΣΑΝΑΤΟΛΙΣΜΟΥ
ΦΥΛΛΟ: ΒΕΛΕΣΤΙΝΟ ΚΛΙΜ. 1:50.000

ΚΟΡΥΦΕΣ	ΣΥΝ/ΝΕΣ ΚΟΡΥΦΩΝ	
Α/Α	Χ	Υ
Α	384613.00	4351497.00
1	384580.00	4351492.00
2	384562.92	4351469.32
3	384537.75	4351448.91
Β	384522.78	4351427.21
5	384530.99	4351408.08
Γ	384551.45	4351383.34
7	384526.36	4351372.11
8	384528.09	4351355.26
9	384540.45	4351341.21
10	384551.58	4351333.63
Δ	384561.31	4351304.49
12	384524.43	4351271.09
13	384365.65	4351178.94
Ε	384237.00	4351131.00
Ζ	384146.00	4351145.00
Η	384078.44	4351280.63
Θ	383934.17	4351262.36
Ι	383978.84	4351425.77
19	383989.00	4351427.00
Κ	384035.00	4351477.00
21	384181.00	4351493.00
Λ	384291.00	4351488.00
Μ	384376.00	4351580.00
Ν	384456.00	4351538.00
Ξ	384491.00	4351561.00
26	384566.00	4351528.00
Α	384613.00	4351497.00

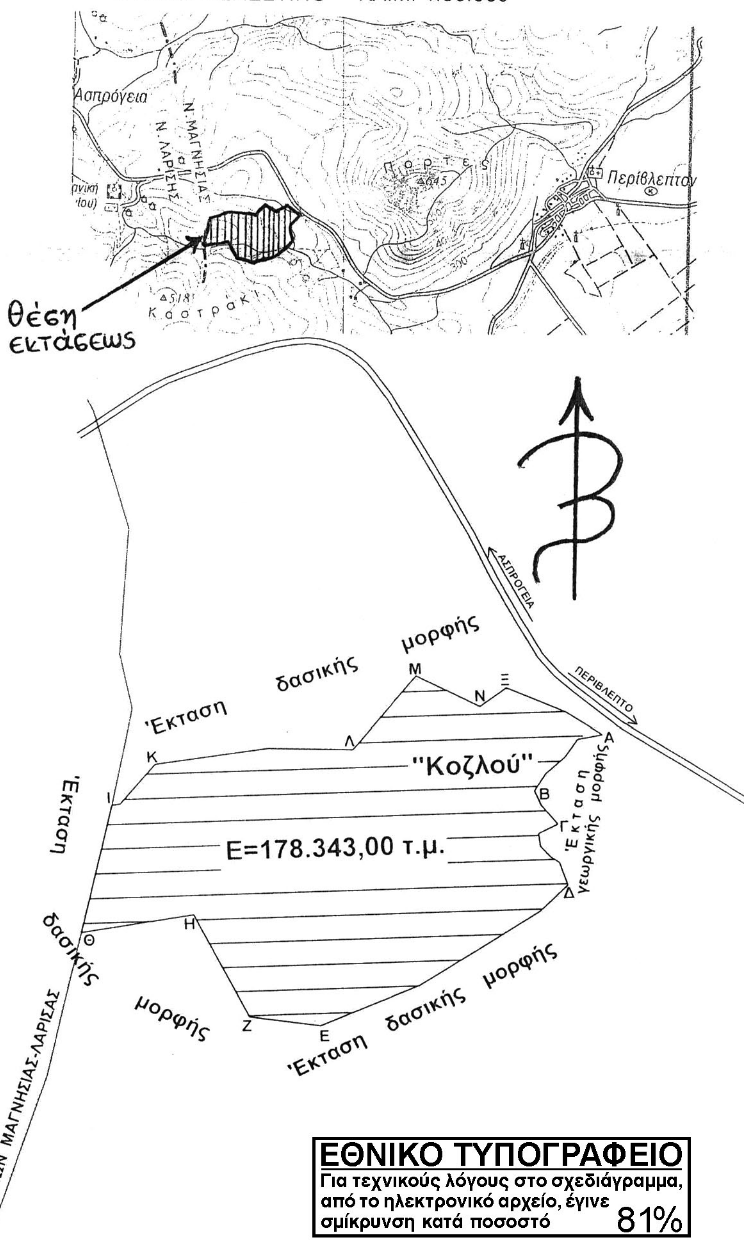

ΕΘΝΙΚΟ ΤΥΠΟΓΡΑΦΕΙΟ
Για τεχνικούς λόγους στο σχεδιάγραμμα, από το ηλεκτρονικό αρχείο, έγινε σμίκρυνση κατά ποσοστό 81%

Βόλος 29-3-2016
Ο Συντάκτης

Ιωάννης Κουτσούκος
Δασολόγος



ΘΕΩΡΗΘΗΚΕ
Βόλος 1-4-2016
Ο Δασάρχης Βόλου

Νικόλαος Ντίτορας
Δρ. Δασολόγος

ΕΓΚΡΙΝΕΤΑΙ
Βόλος 11-04 2016
Ε.Γ.Γ.Α.Δ.Θ.-Στ.Ε
Η Προϊσταμένη Δ/νσης
Δασών Μαγνησίας

Ελένη Δημητρακοπούλου-Μπίλλιου
Δασολόγος



ΑΠΟ ΤΟ ΕΘΝΙΚΟ ΤΥΠΟΓΡΑΦΕΙΟ
ΚΑΠΟΔΙΣΤΡΙΟΥ 34 * ΑΘΗΝΑ 104 32 * ΤΗΛ. 210 52 79 000 * FAX 210 52 79 054
ΗΛΕΚΤΡΟΝΙΚΗ ΔΙΕΥΘΥΝΣΗ: http://www.et.gr – e-mail: webmaster.et@et.gr